


PIANTA SCANTINATO

sup lorda 170.1 mq

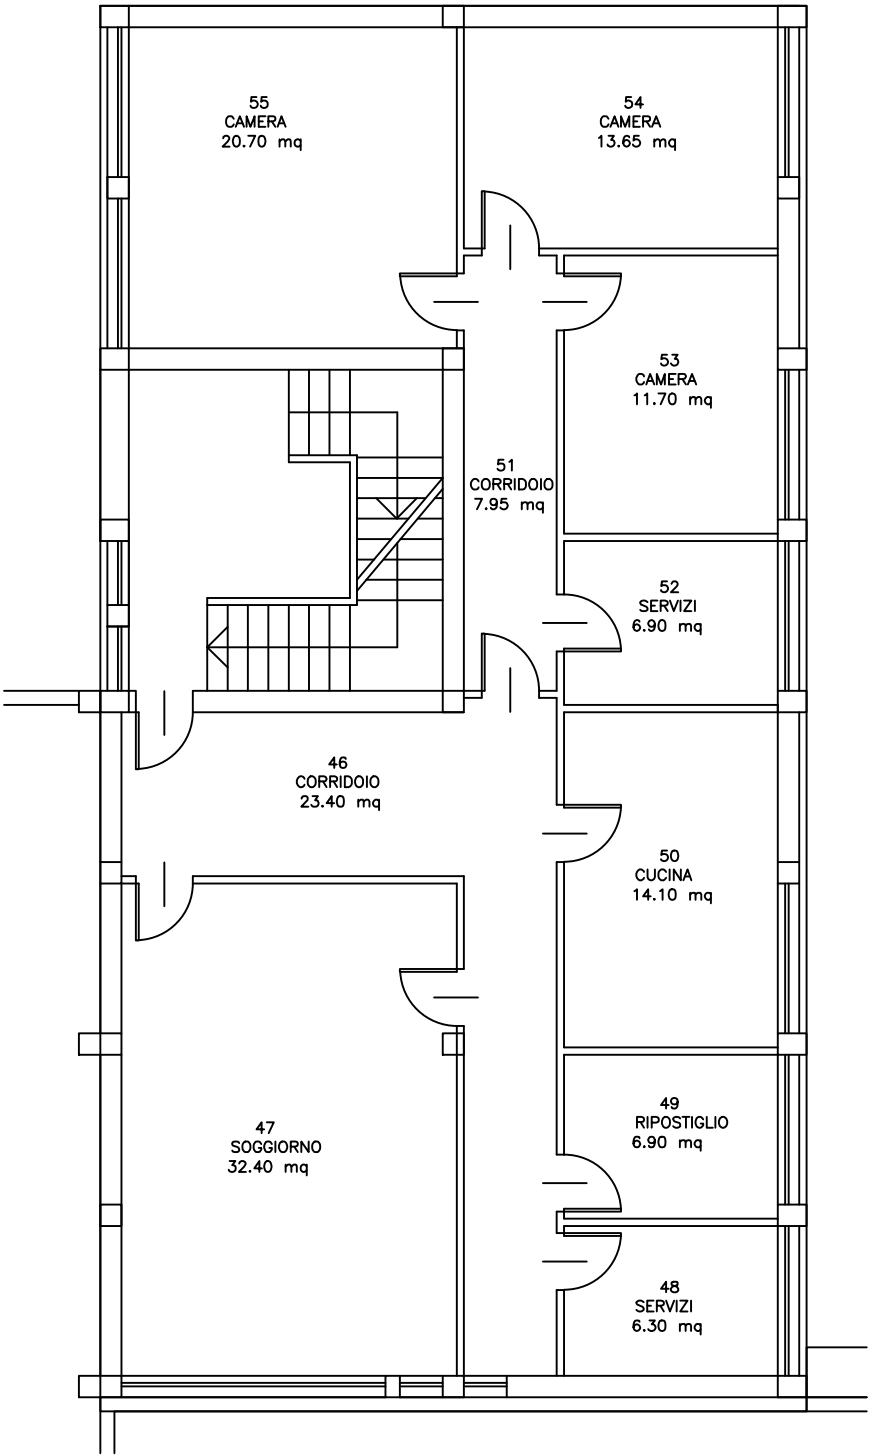

PIANTA PIANO PRIMO

sup lorda 195 mq

Rif.	Quantità	Titolo/Nome, designazione, materiale, dimensione, ecc.				N. articolo/Riferimento	
Progettato da		Controllato da Geom. Bastianello	Approvato da - data		Nome file PIANTE SEZIONI	Data 06/09/05	Scala 1:100
IST. ZOOPROFILATTICO SPERIMENTALE delle VENEZIE			SEZ. PORDENONE				
			2			Modifica 0	Foglio 1/1