



PIANTA PIANO PRIMO

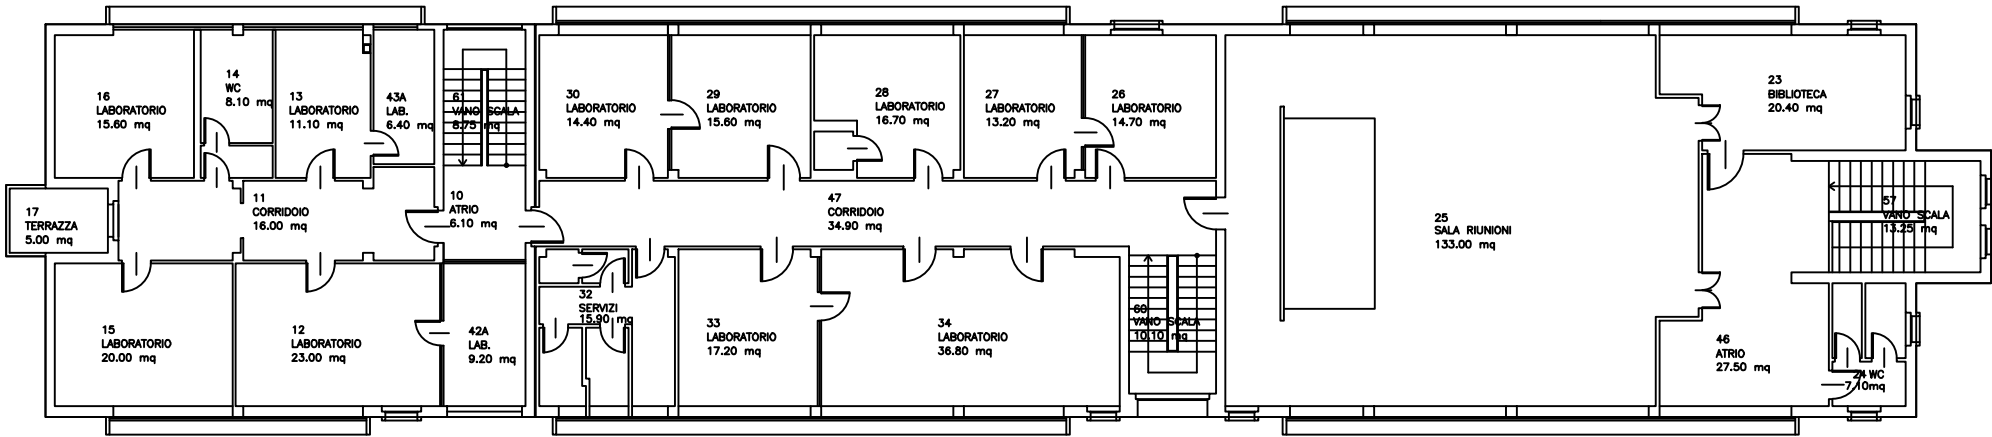

PIANTA SCANTINATO

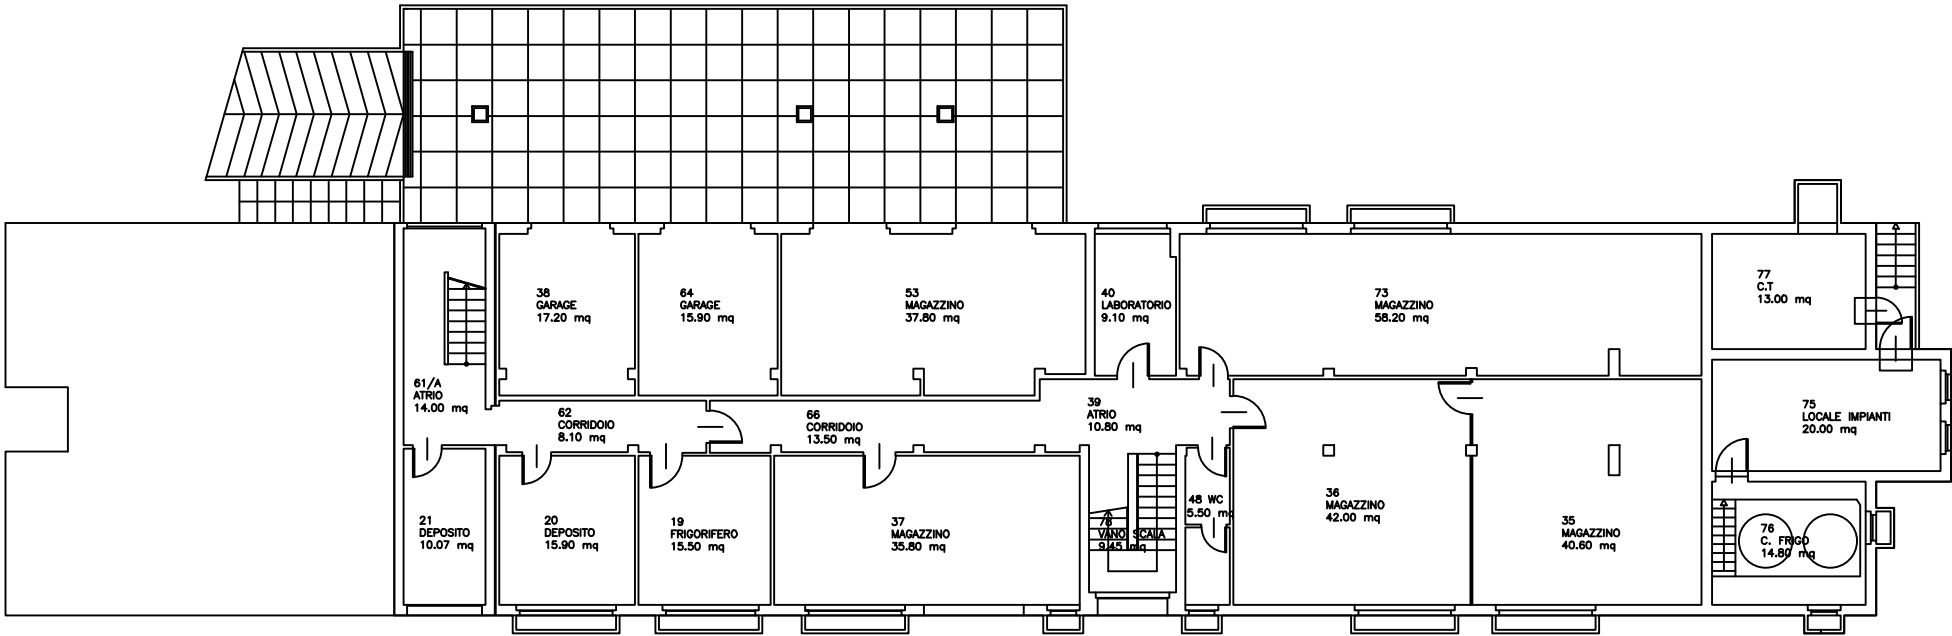

Rif.	Quantità	Titolo/Nome, designazione, materiale, dimensione, ecc.			N. articolo/Riferimento	
Progettato da Geom. Bastianello	Controllato da 2	Approvato da - data	Nome file PIANTE SEZIONI	Data 07/09/05	Scala 1:100	
IST. ZOOPROFILATTICO SPERIMENTALE delle VENEZIE				SEZ. UDINE		
				2	Modifica 0	Foglio 1/1