

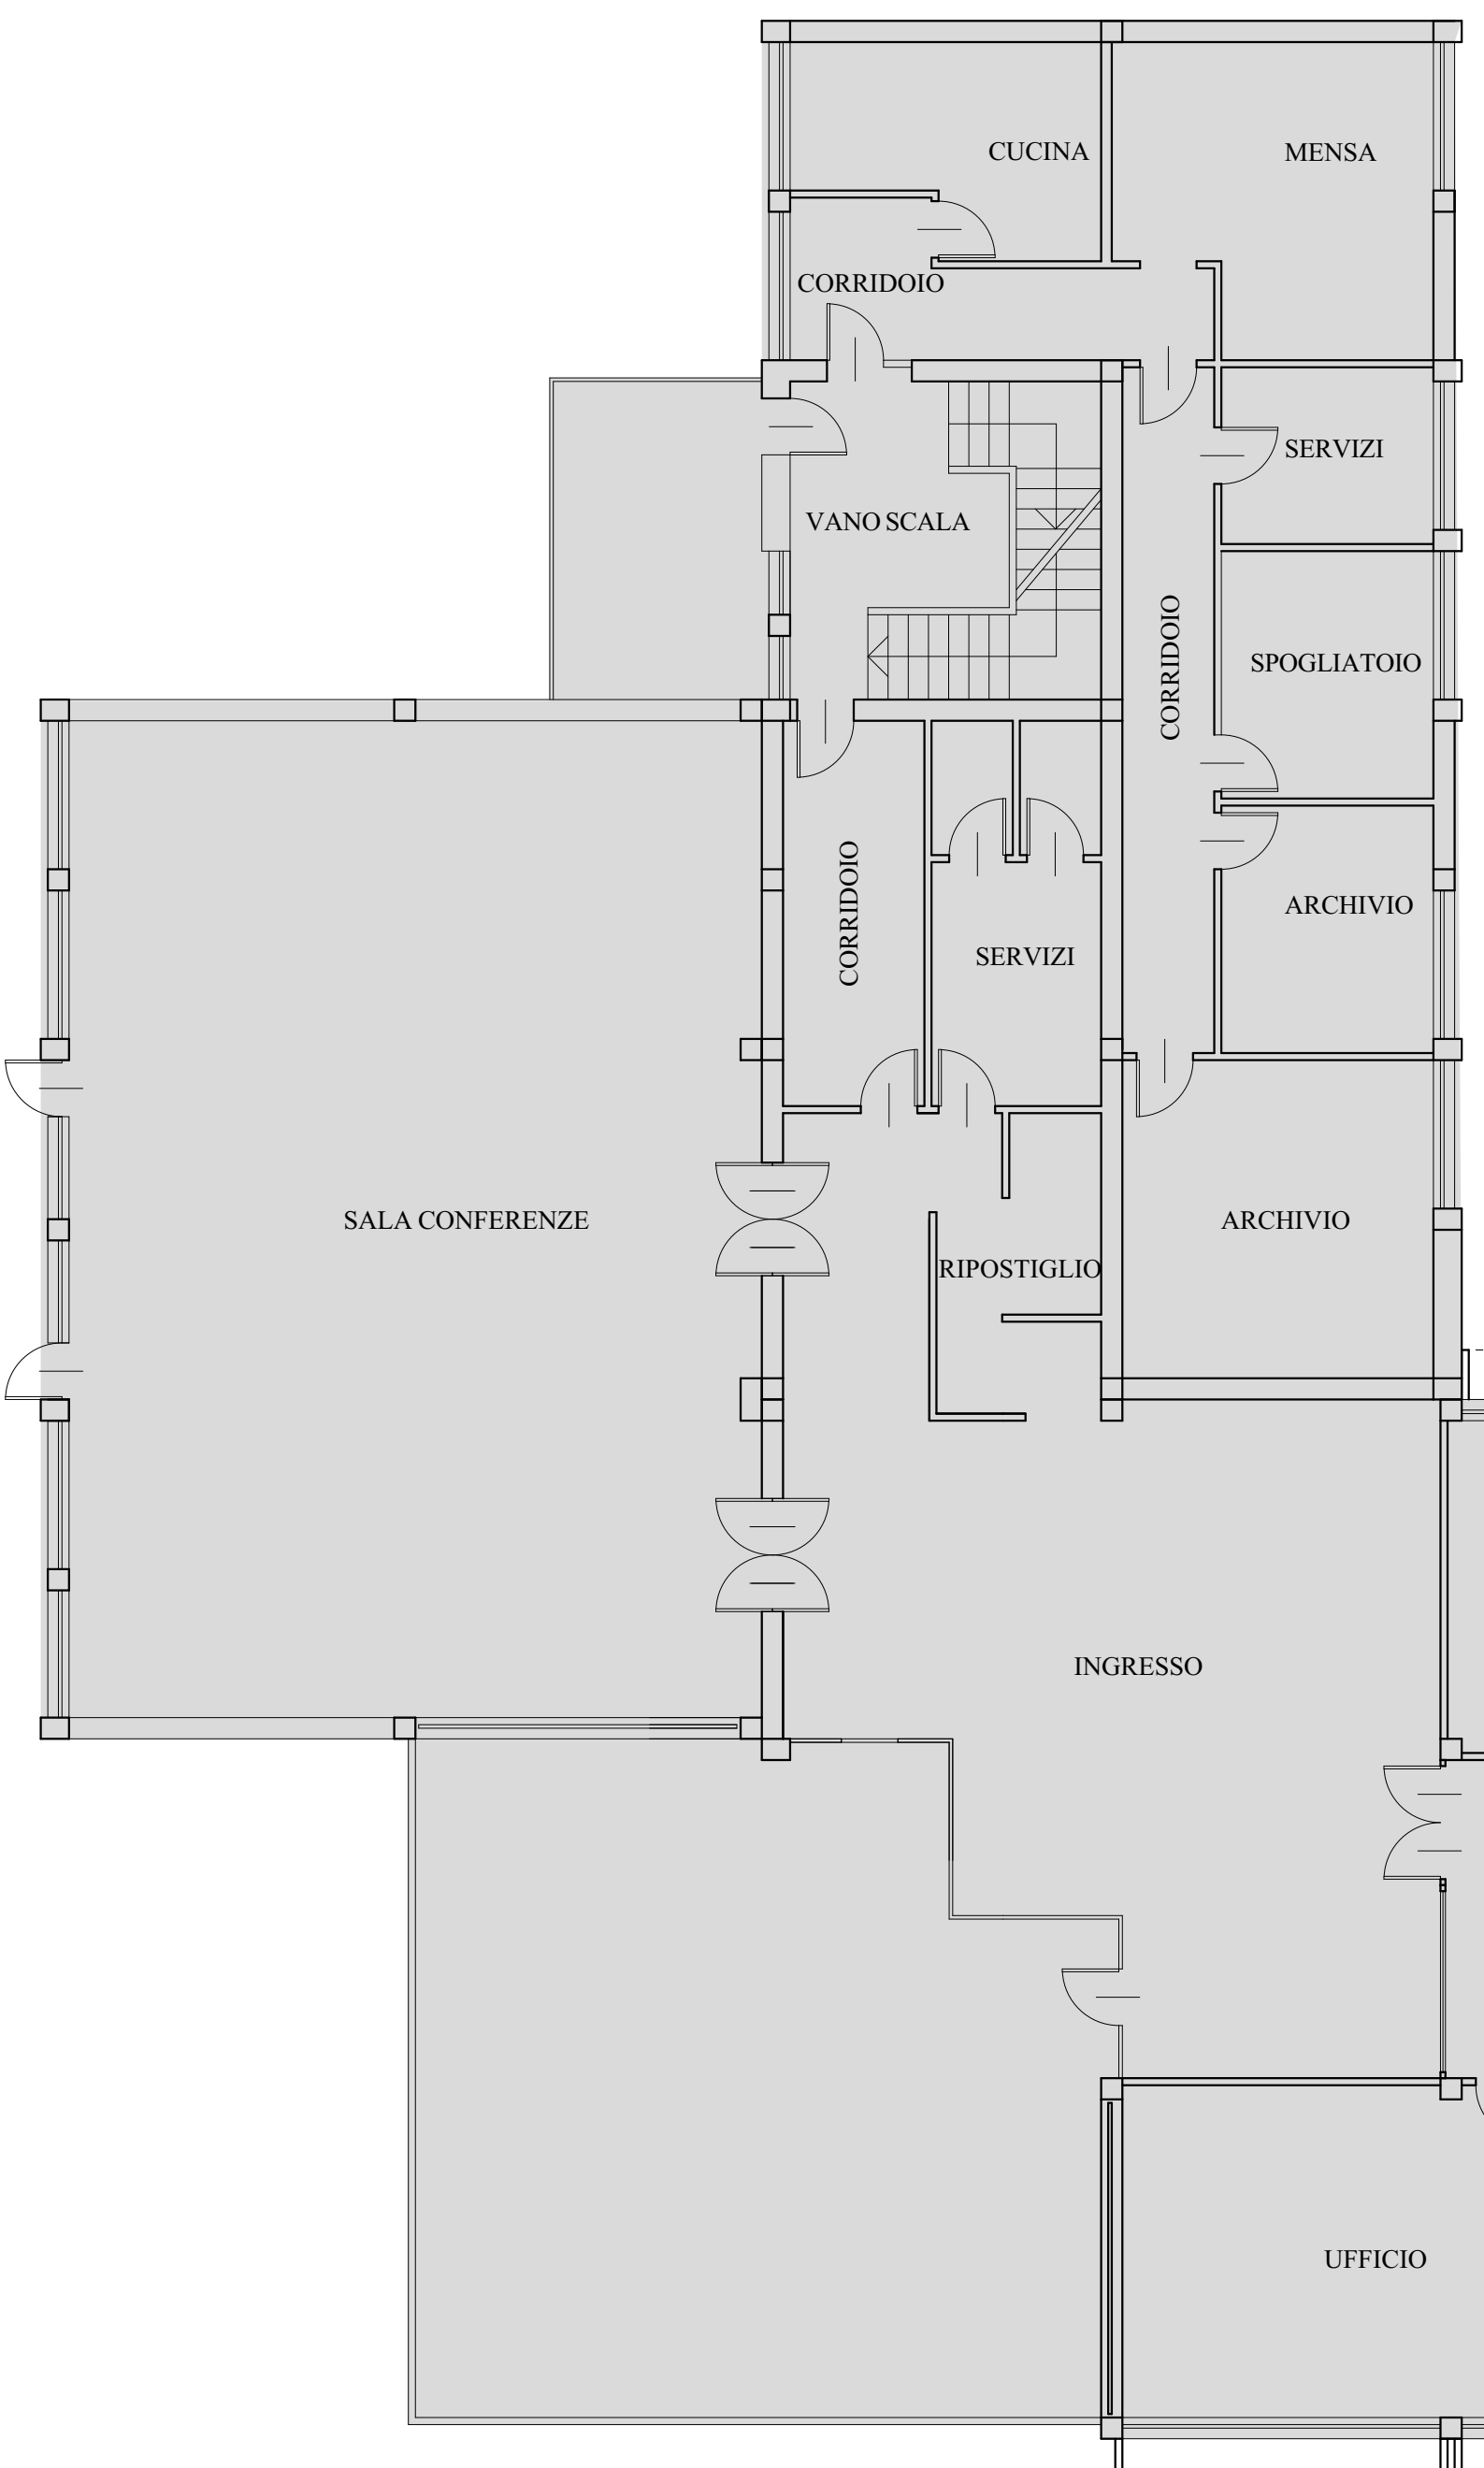


LEGENDA	
	AREA NON OGGETTO DI INTERVENTO
	AMBITO DI INTERVENTO
	DEMOLIZIONI
	NUOVE COSTRUZIONI
	OPERE NON COMPRESSE NEL PRESENTE APPALTO

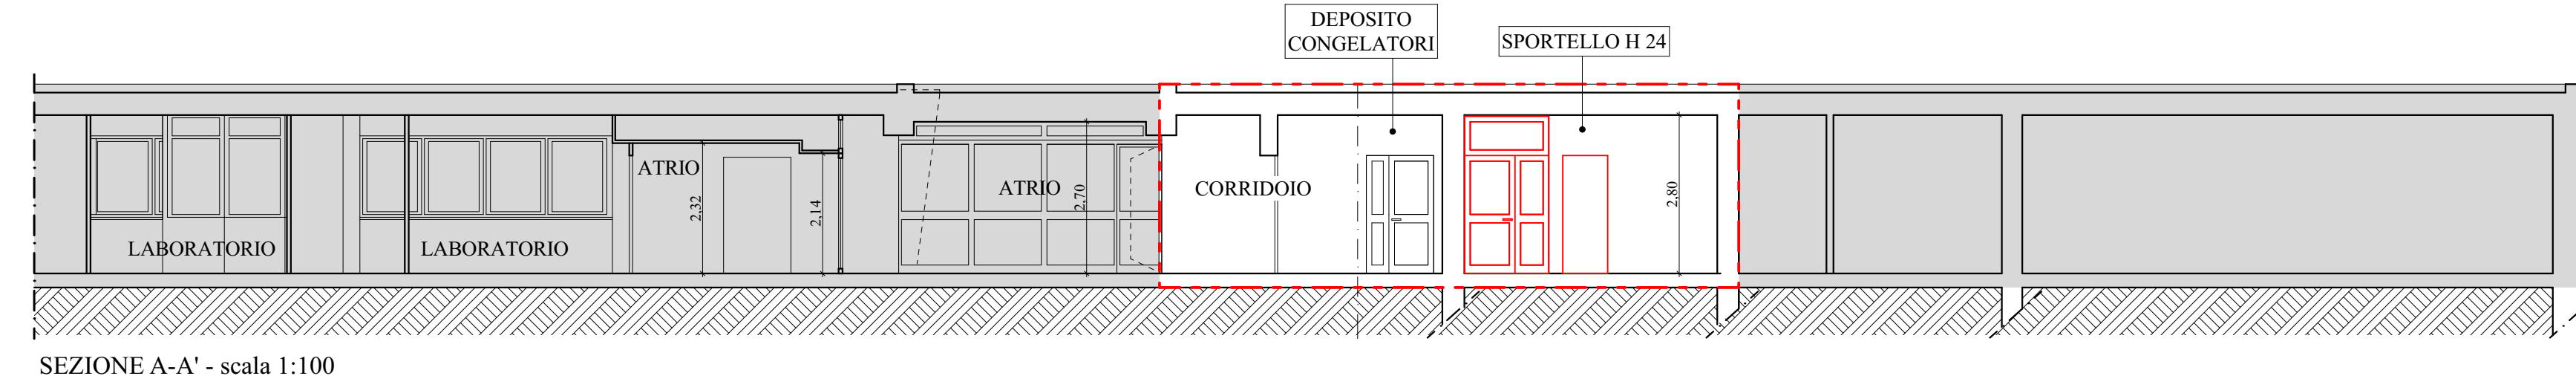

PIANTA PIANO TERRA - scala 1:100

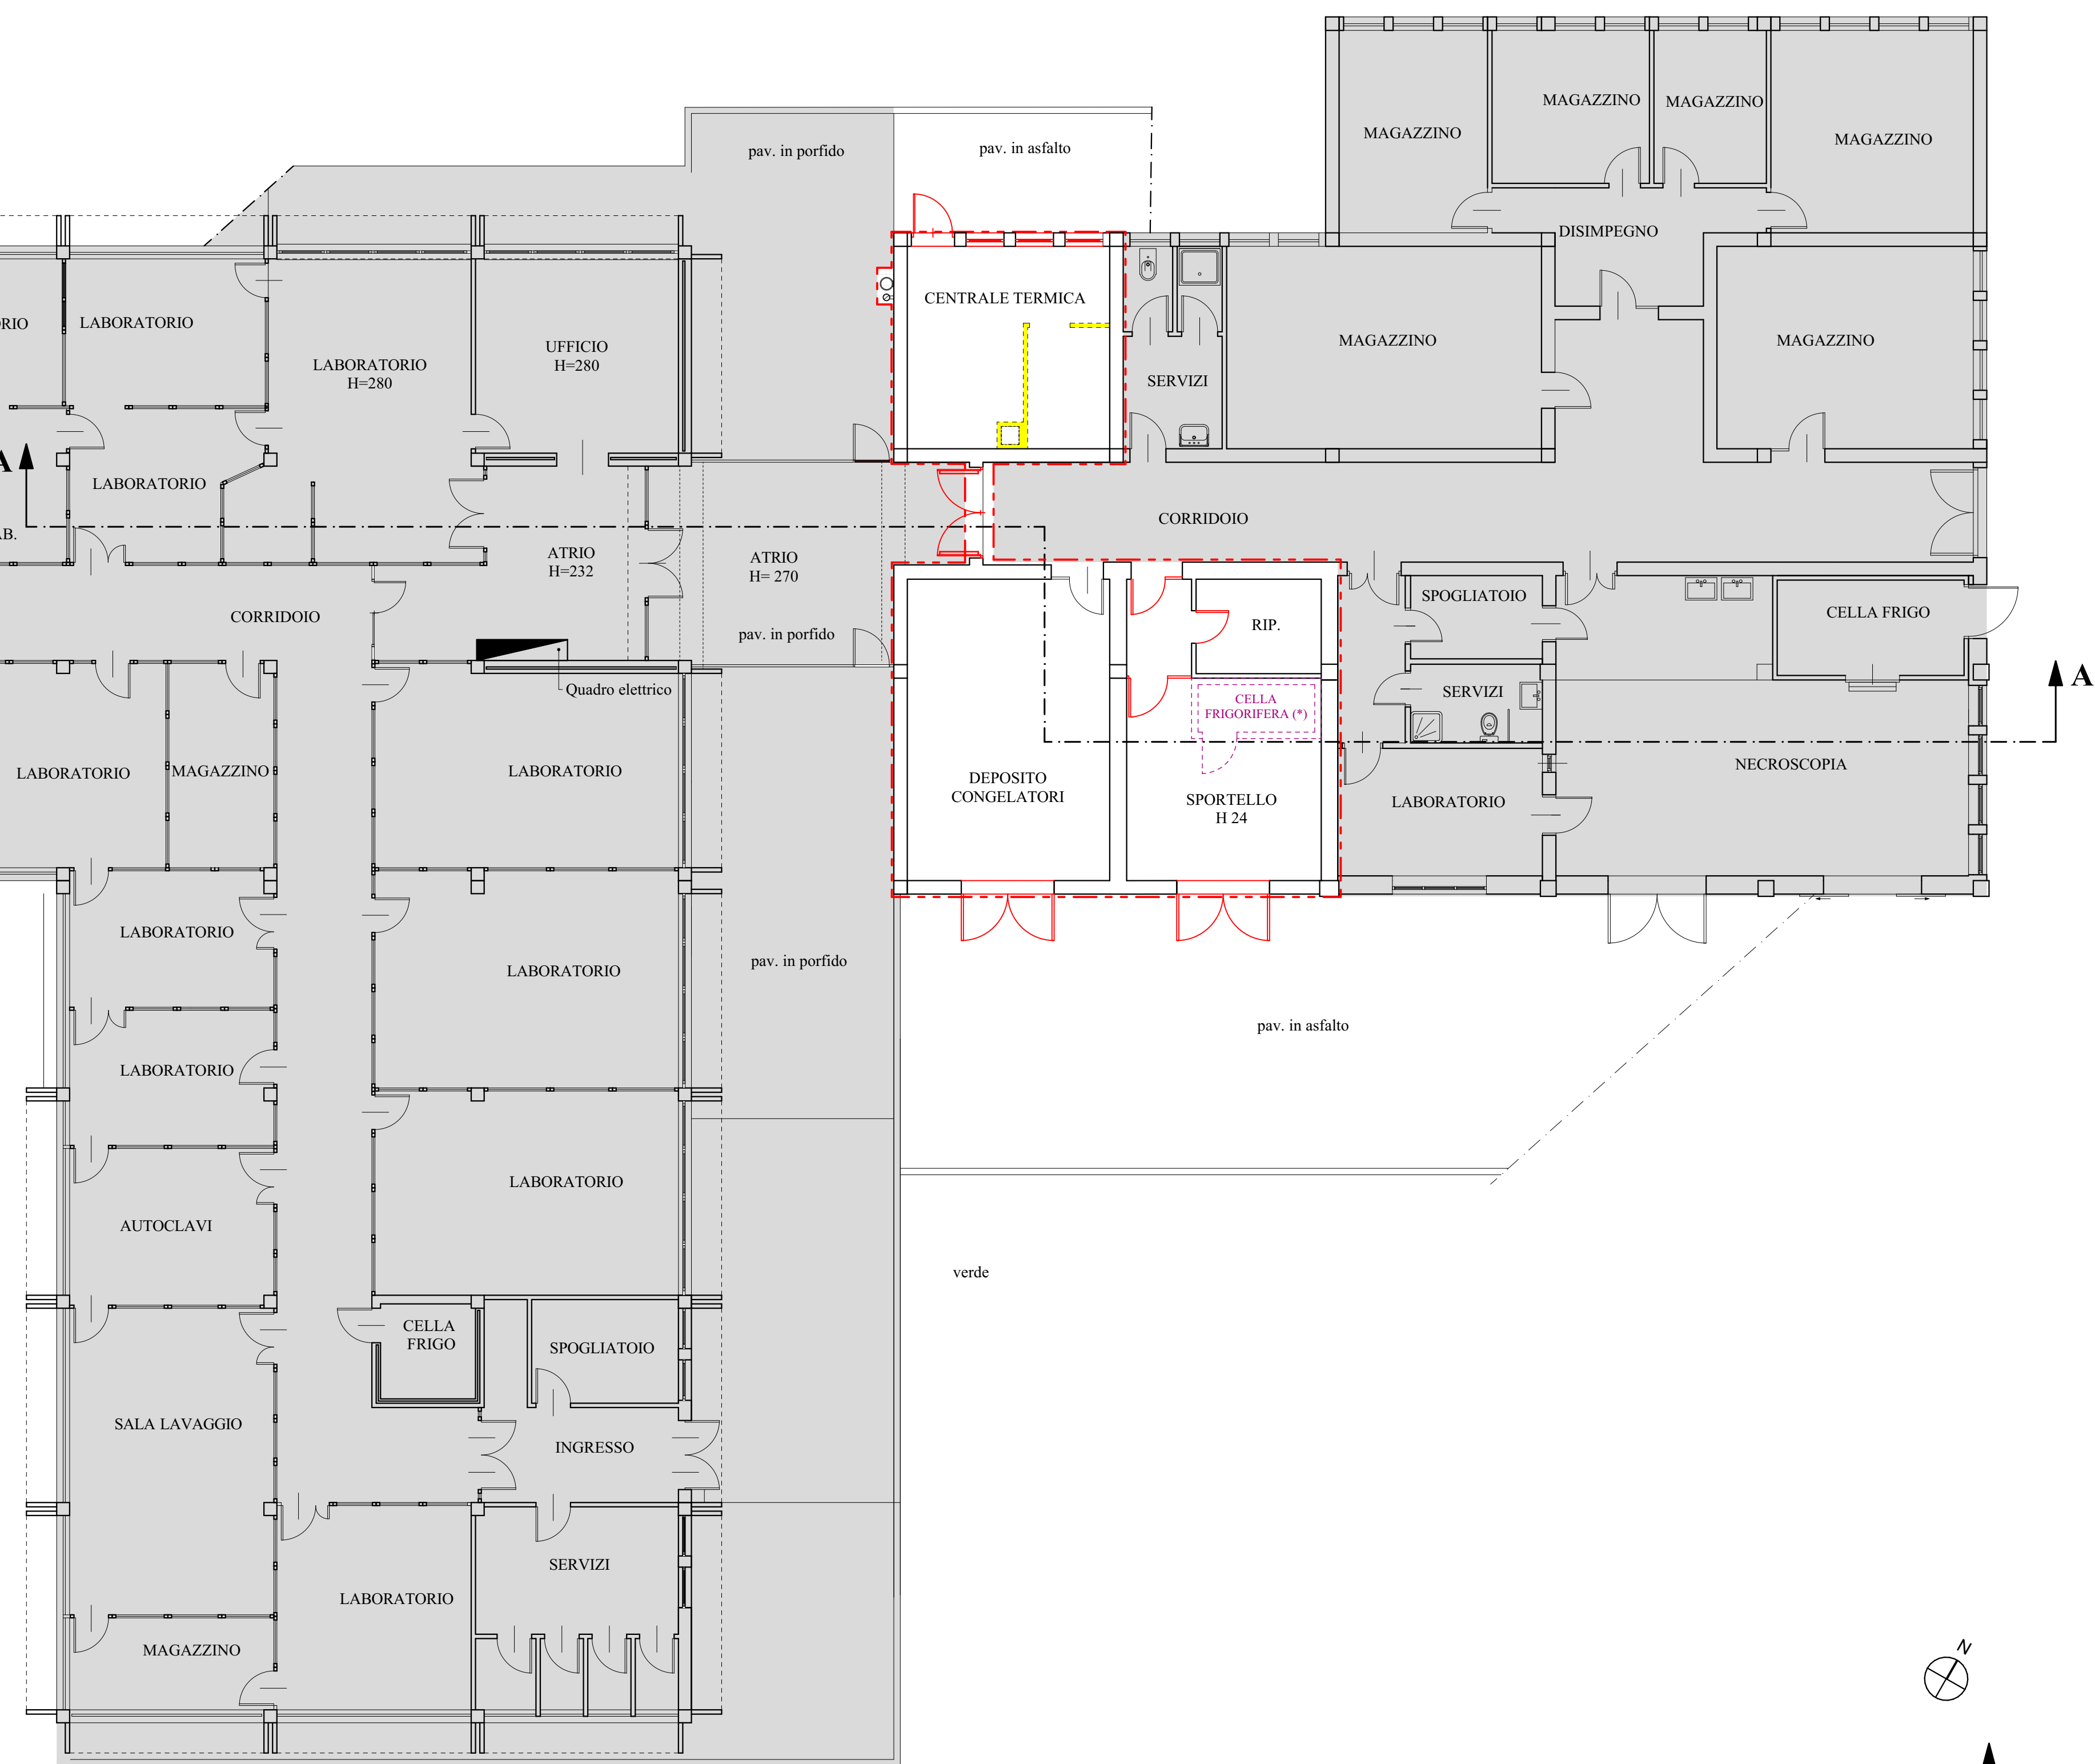

STRALCIO PROSPETTO SUD

Sede legale, Direzione e Uffici: via Uruguay, 20 - 35127 Padova - Tel. 049-870.16.16 - Email: info@iptproject.it - www.iptproject.it			
Committente: Istituto Zooprofilattico Sperimentale Delle Venezie <small>Viale dell'Università, 10 - 35020 Legnaro (PD)</small>		Progetto: RISTRUTTURAZIONE INTERNA E RIQUALIFICAZIONE ENERGETICA DELLA SEZIONE TERRITORIALE DI PORDENONE I STRALCIO: RIFACIMENTO CENTRALE TERMICA, SPORTELLO H 24 E DEPOSITO CONGELATORI <small>Via Isonzo di C.so. 4 - 39084 Corderone (TN)</small>	
Oggetto: PROGETTO ESECUTIVO STATO COMPARATIVO PIANTE PIANO TERRA, SEZIONE E PROSPETTO		Disegno n°: O.E.04 Scala: 1:100 Commessa: 1401 File: 060	
Revisione: 0	Data: 10/08/2021	Descrizione: Emissione	Redazione: E. Baldo
			Verifica: E. Barbieri
			Approvazione: D. Ferro
Il Committente:		Il Progettista:	
<small>A termini di legge il presente documento è di proprietà della I.P.T. Project srl - È VIETATA LA RIPRODUZIONE E TRASMISSIONE ANCHE PARZIALE senza preventiva autorizzazione.</small>			