N. rev	Nota di revisione	Data	Firma	Controllo

PIANO INTERRATO

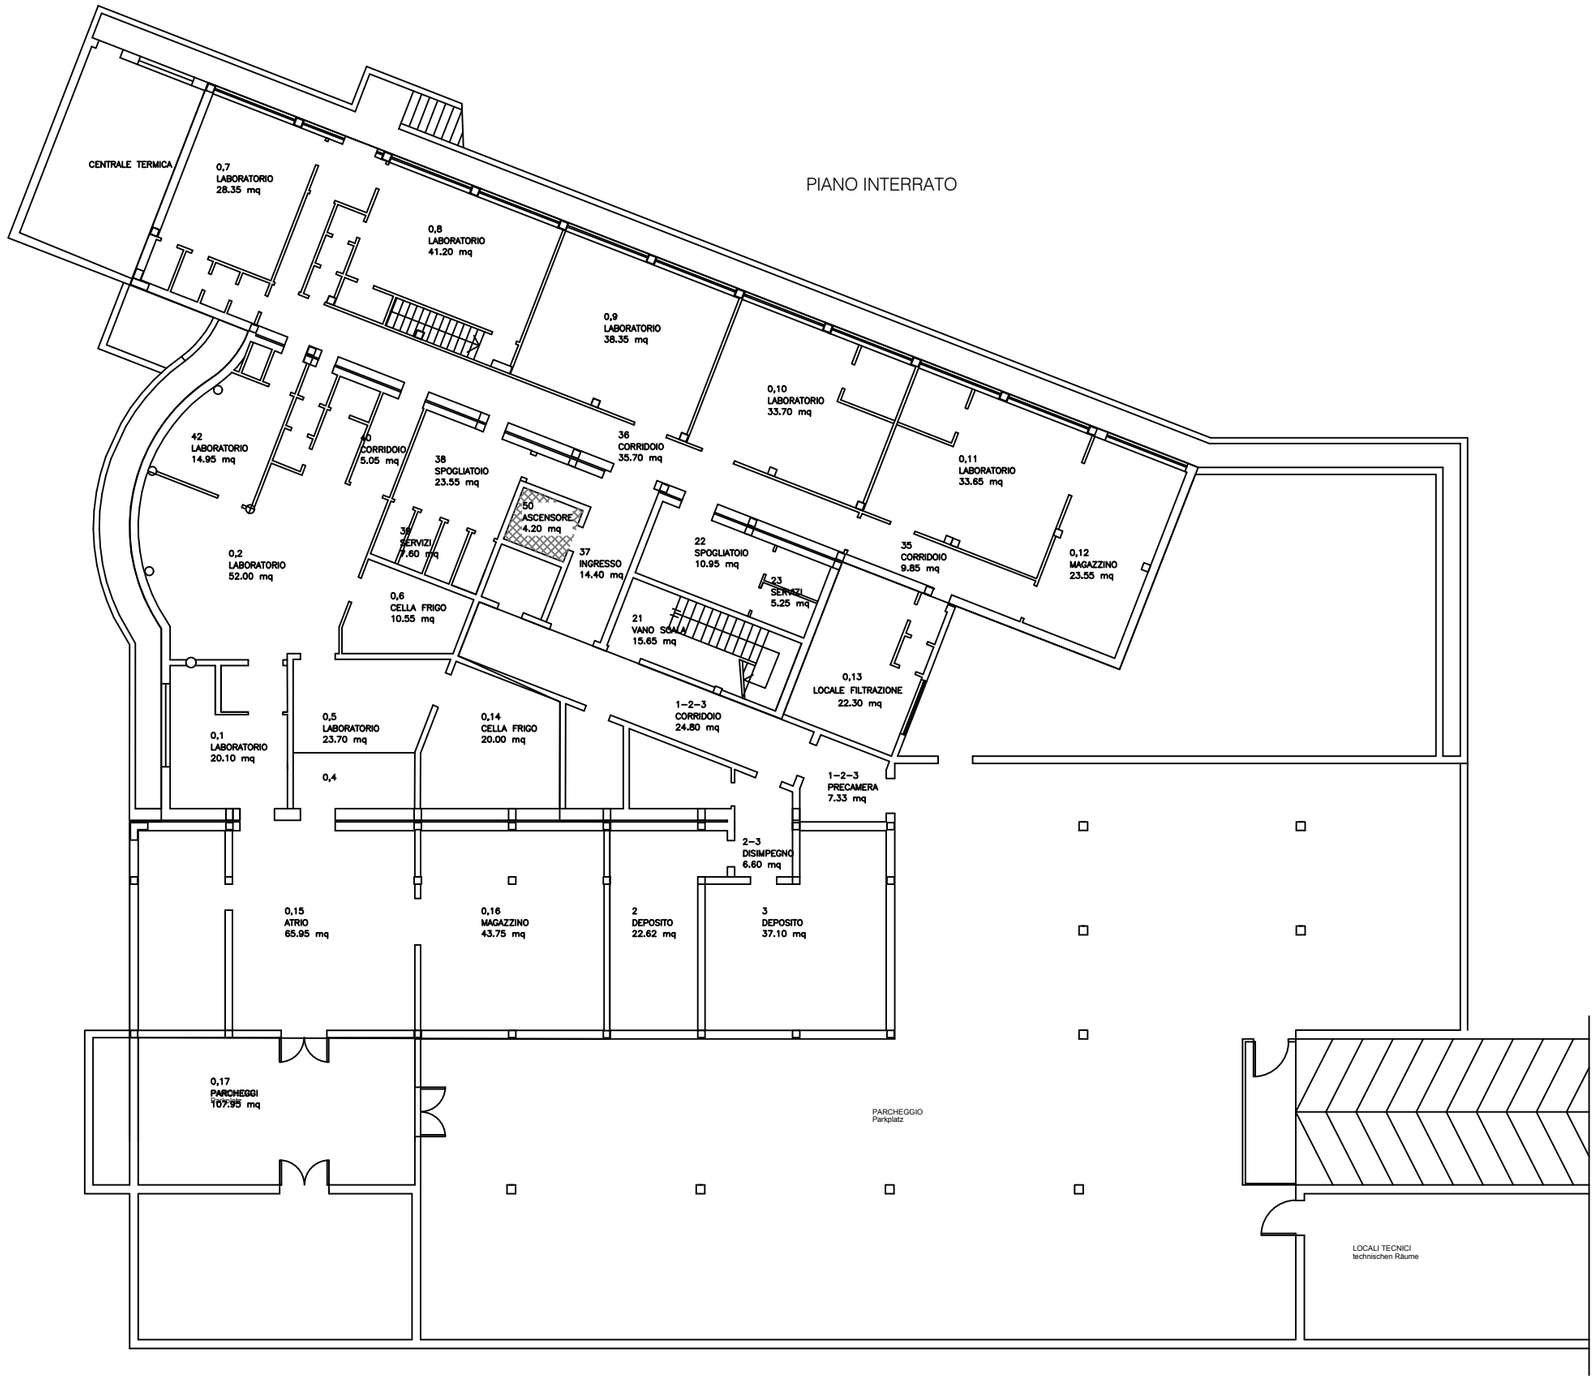

Rif.	Quantità	Titolo/Nome, designazione, materiale, dimensione, ecc.			N. articolo/Riferimento
Progettato da Geom. Bastianello	Controllato da	Approvato da - data 2	Nome file PIANTE SEZIONI	Data 06/12/2016	Scala 1:100
IST. ZOOPROFILATTICO SPERIMENTALE delle VENEZIE			SEZ. Bolzano		
			2	Modifica 0	Foglio 1/1