


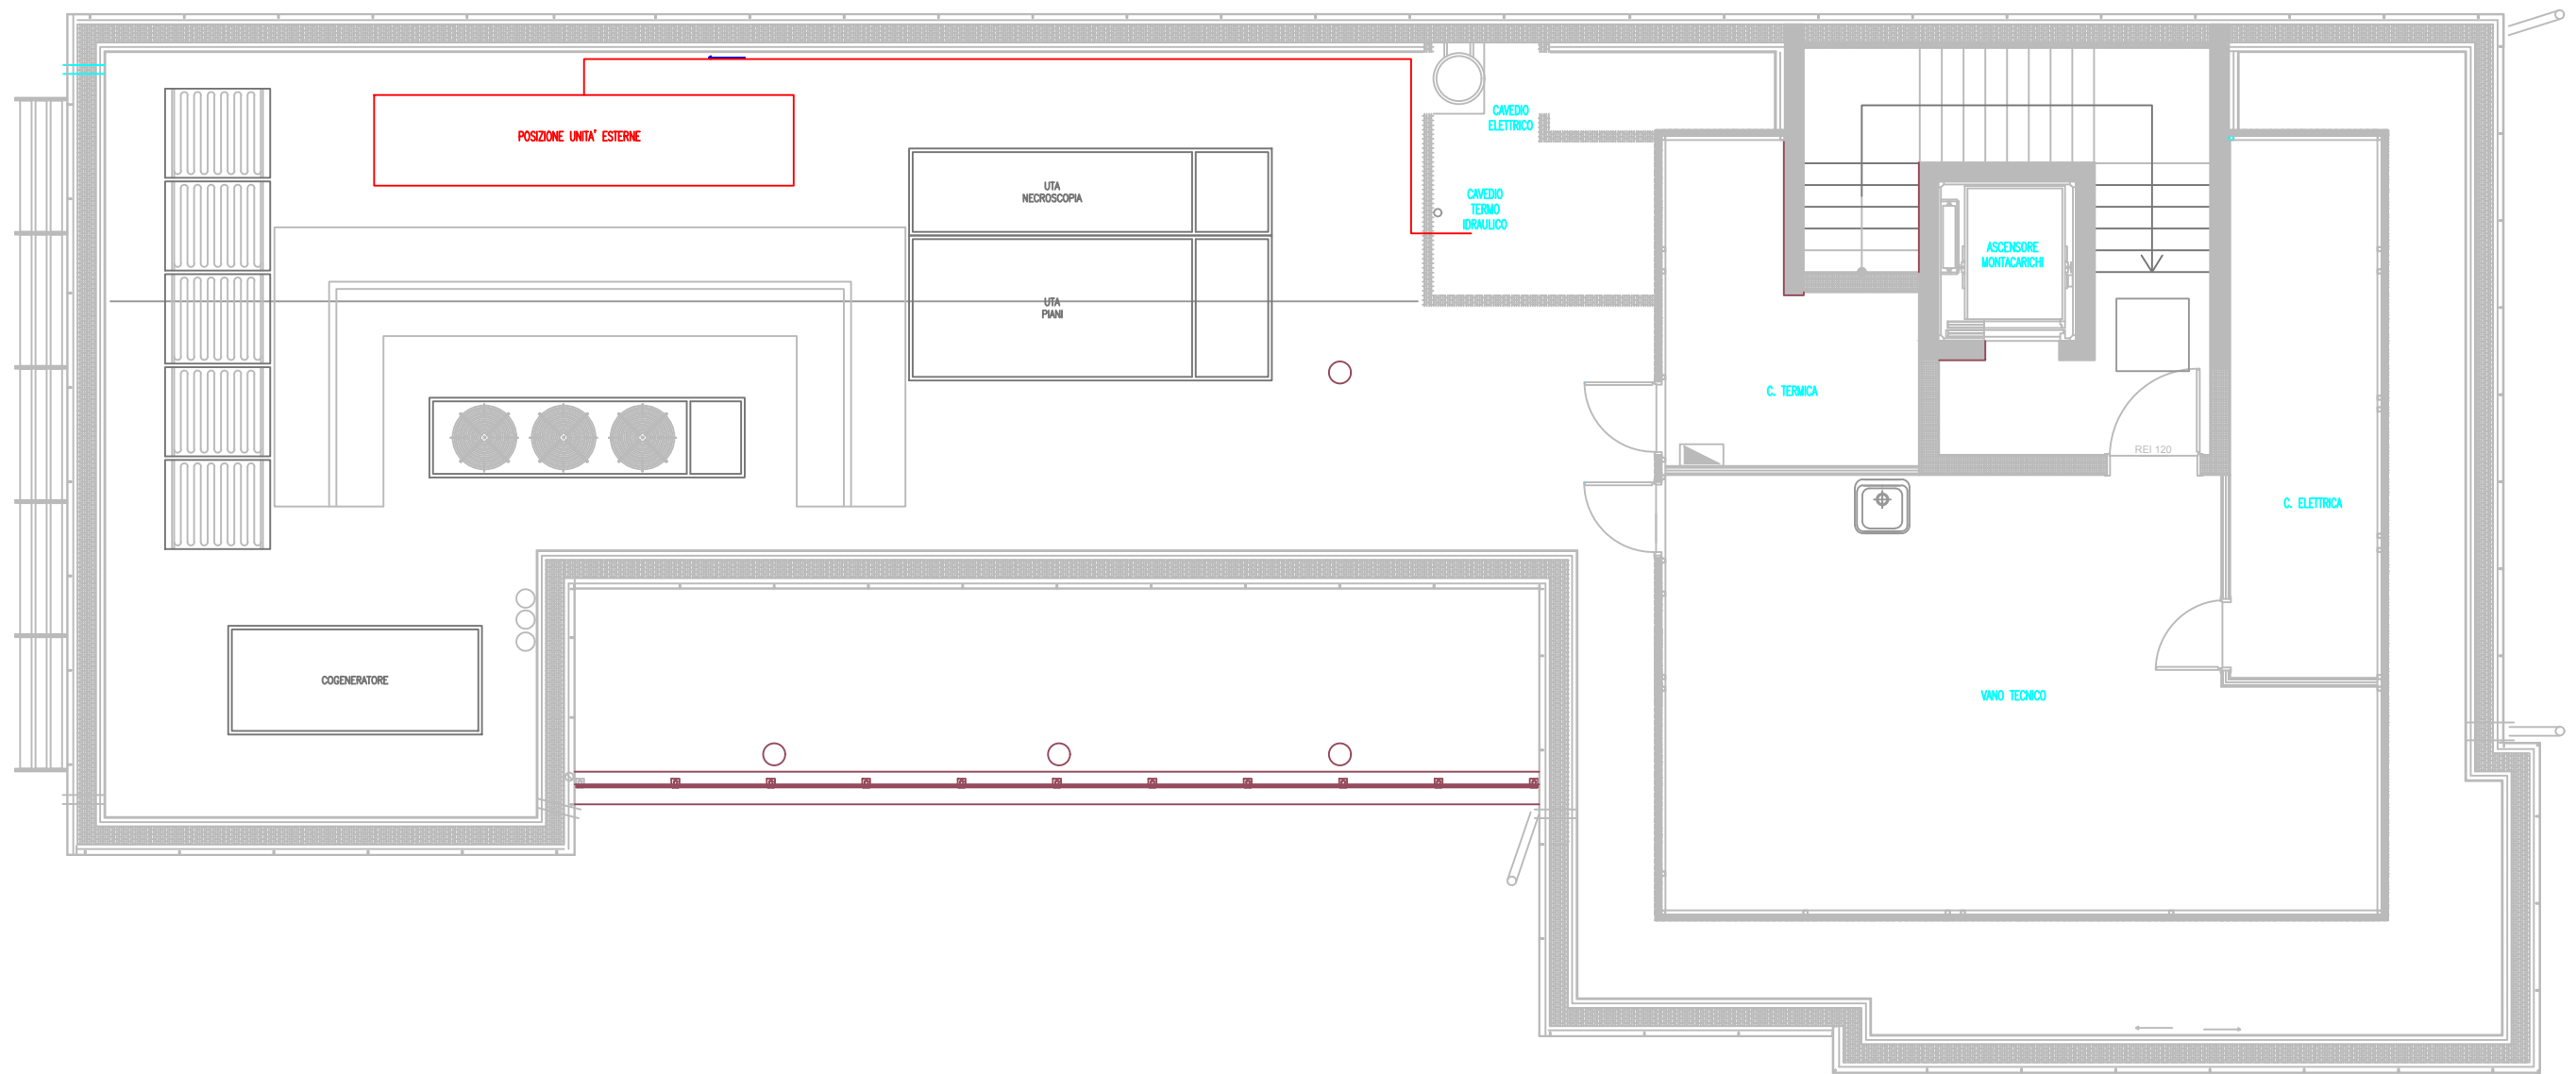

NUOVA SEDE DI TRENTO DELL'IZSVe
Planimetria percorsi impianti celle frigo
Piano copertura