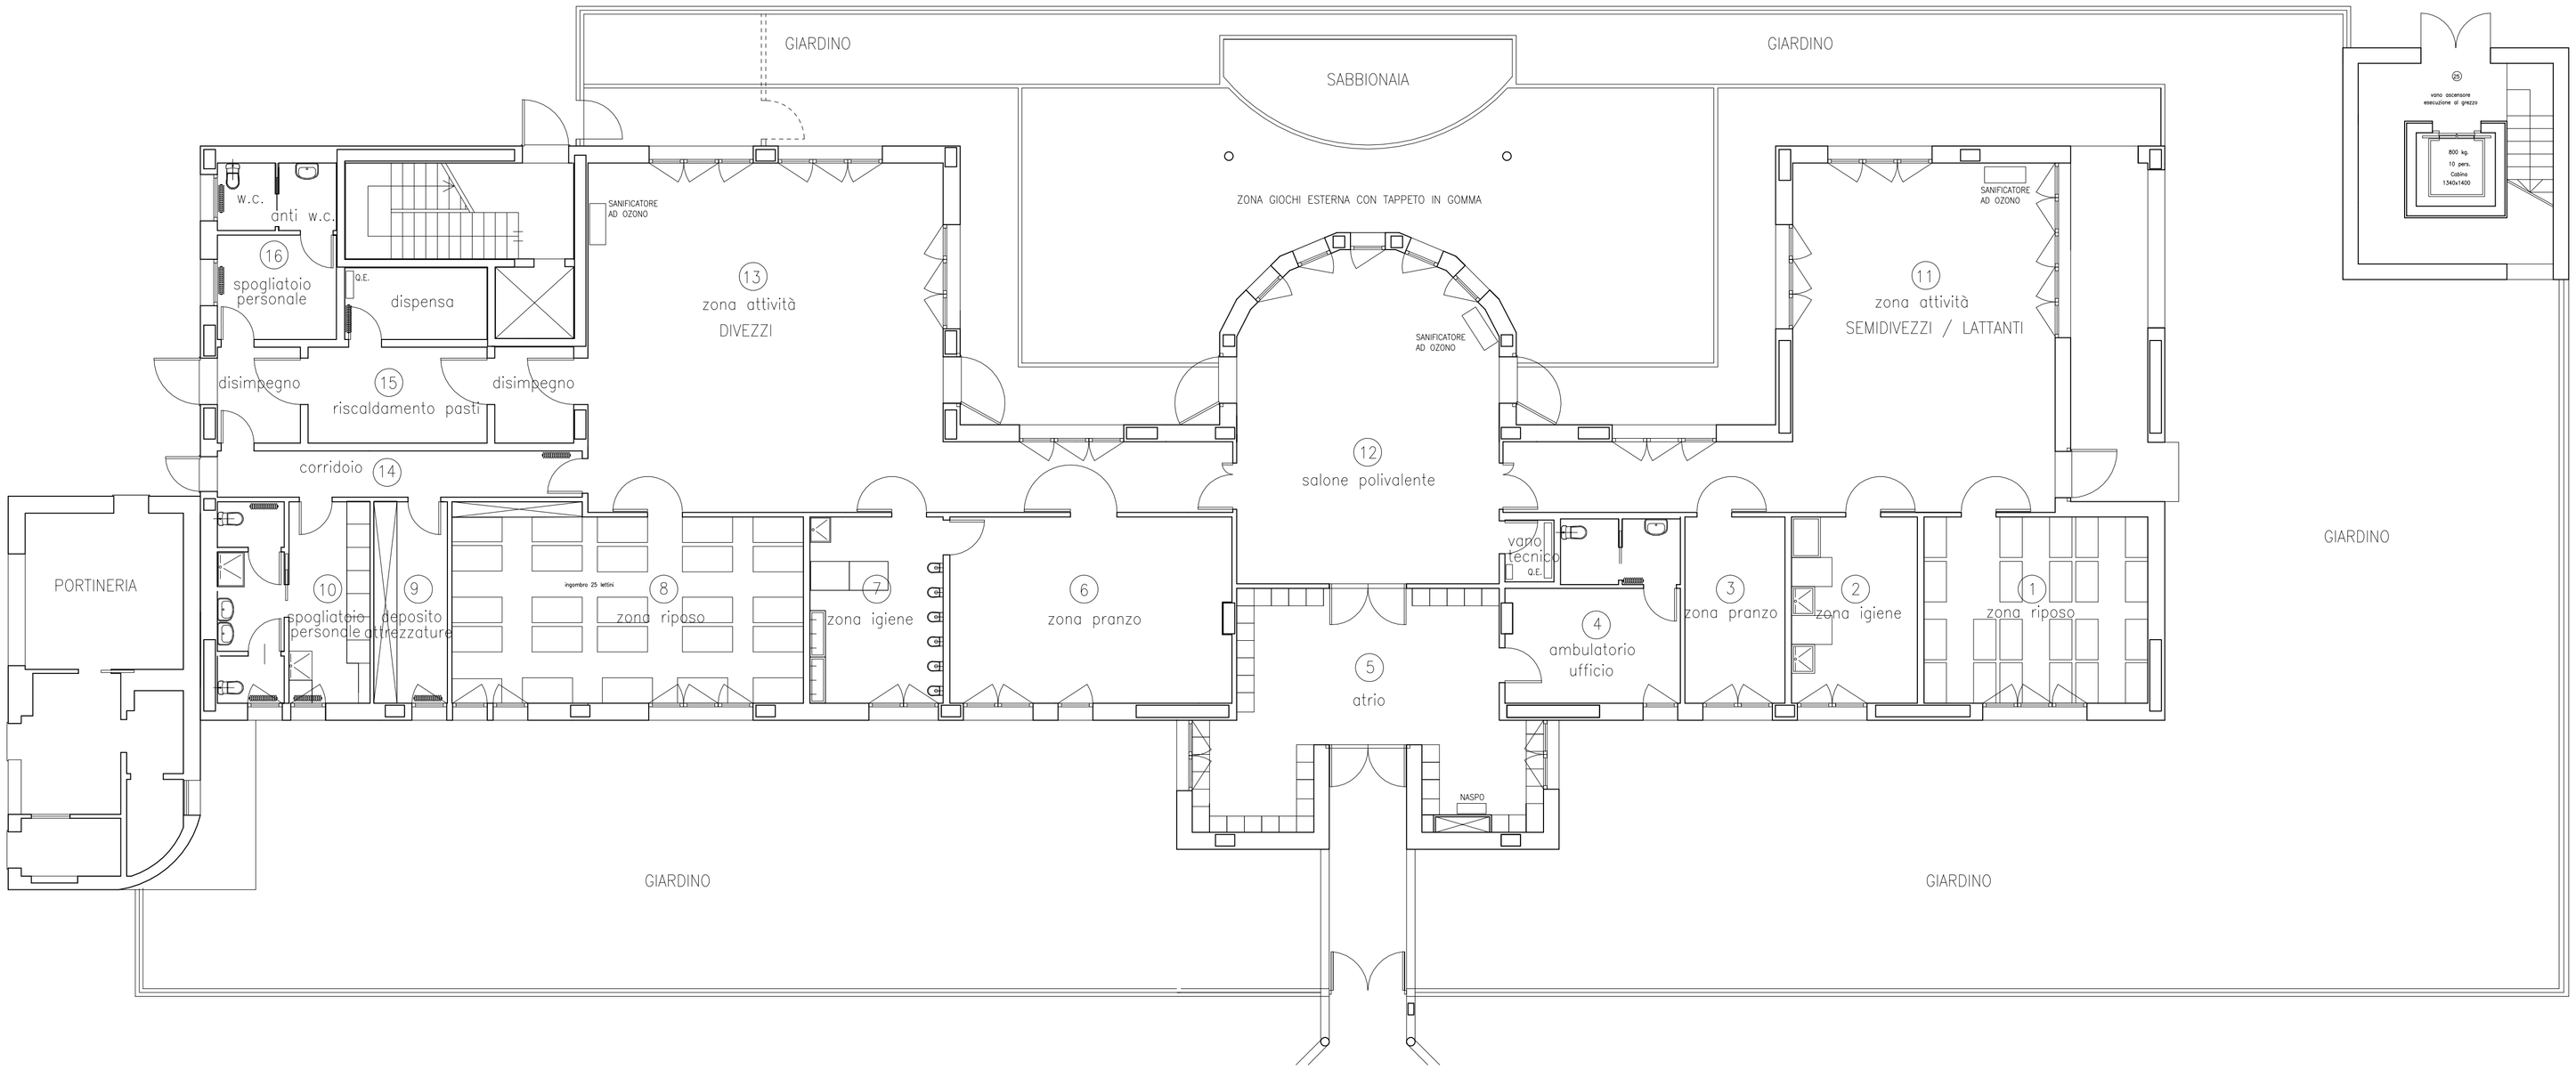
GIARDINO
SABBIONAIA
GIARDINO
ZONA GIOCHI ESTERNA CON TAPPETO IN GOMMA
SANIFICATORE AD OZONO
SANIFICATORE AD OZONO
SANIFICATORE AD OZONO
w.c.
anti w.c.
16
spogliatoio personale
dispensa
13
zona attività
DIVEZZI
11
zona attività
SEMIDIVEZZI / LATTANTI
disimpegno
15
riscaldamento pasti
disimpegno
corridoio
14
12
salone polivalente
PORTINERIA
10
spogliatoio personale
9
deposito attrezzature
8
zona riposo
7
zona igiene
6
zona pranzo
vano tecnico
4
ambulatorio ufficio
3
zona pranzo
2
zona igiene
1
zona riposo
5
atrio
NASPO
GIARDINO
GIARDINO
GIARDINO