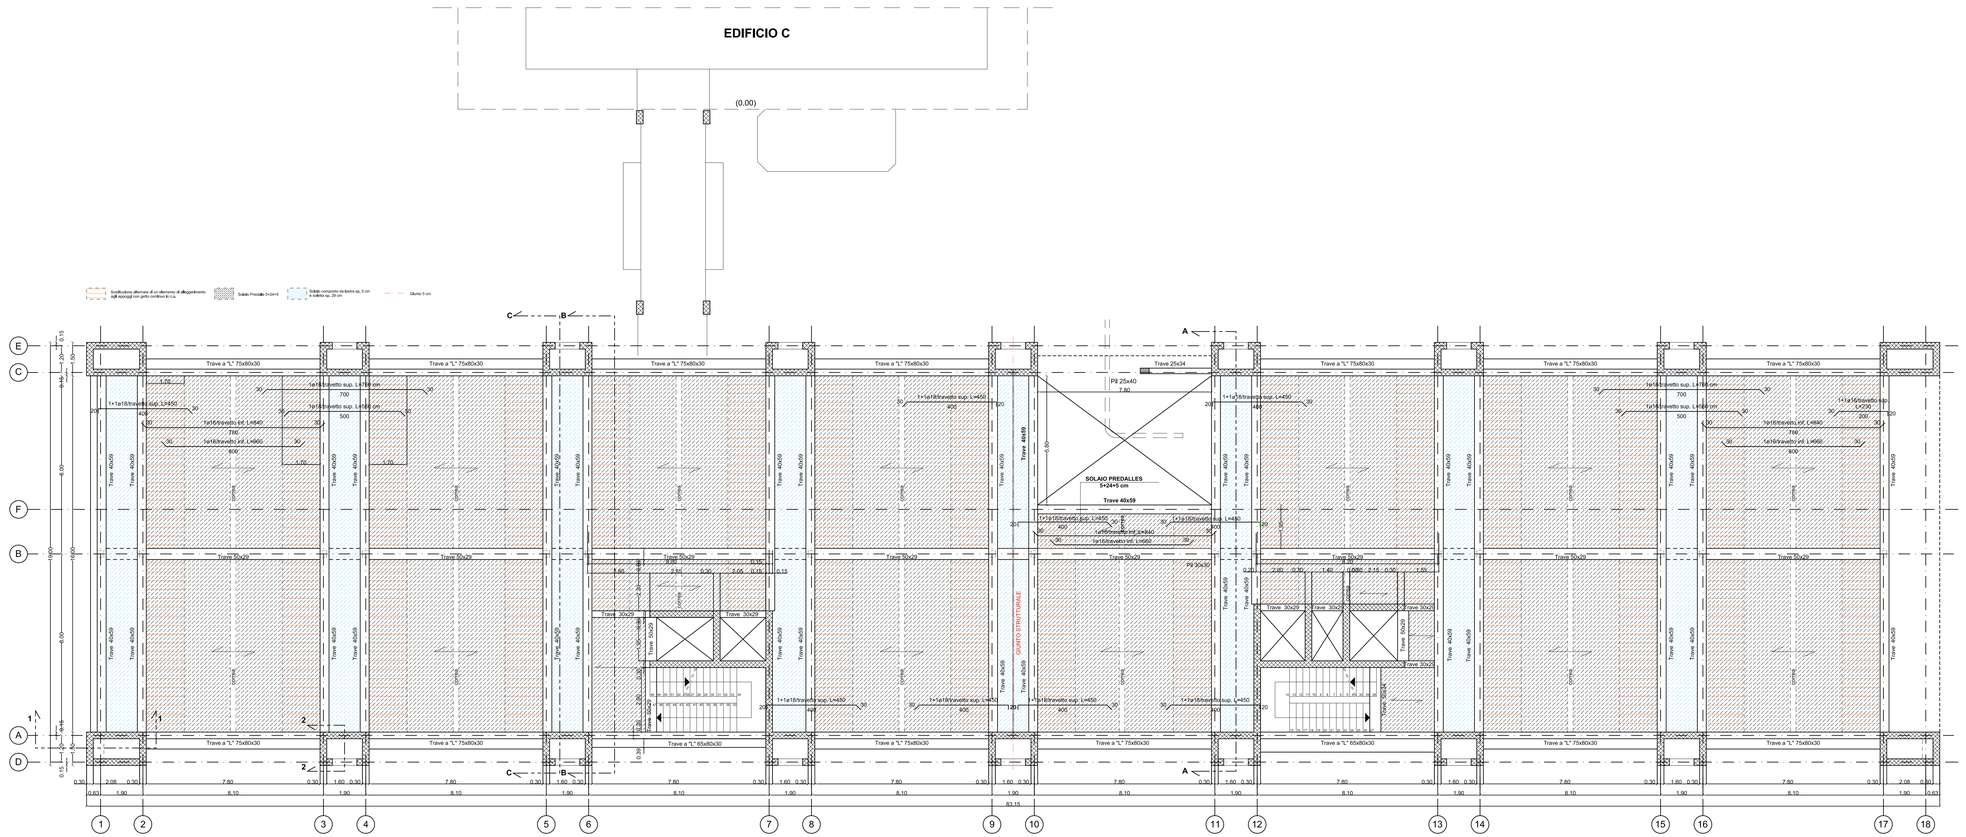
EDIFICIO C
(0.00)
Sostituzione alternata di un elemento di alleggerimento agli estremi con getto continuo in c.a.
Solaio Predalle 5+24+5
Solaio composto da lastra sp. 5 cm e soletta sp. 20 cm
Giunto 5 cm
SOLAIO PREDALLES 5+24+5 cm
Trave 40x59
Trave 25x34
PS 25x40
7.80
GIUNTO STRUTTURALE
Trave a "L" 75x80x30
Trave a "L" 65x80x30
Trave 40x59
Trave 40x50
Trave 30x29
Trave 30x20
1+1a18/travetto sup. L=450
1+1a16/travetto sup. L=490
1+1a16/travetto sup. L=490 cm
1+1a16/travetto inf. L=490
1+1a16/travetto inf. L=460
1+1a18/travetto sup. L=460
1+1a16/travetto sup. L=230
1+1a16/travetto inf. L=460
Trave 30x20
Trave 30x29
Trave 40x59
Trave 40x50
Trave 40x29
Trave 30x20
Trave 30x29
Trave 30x20
Trave 30x29
Trave 30x20
Trave 30