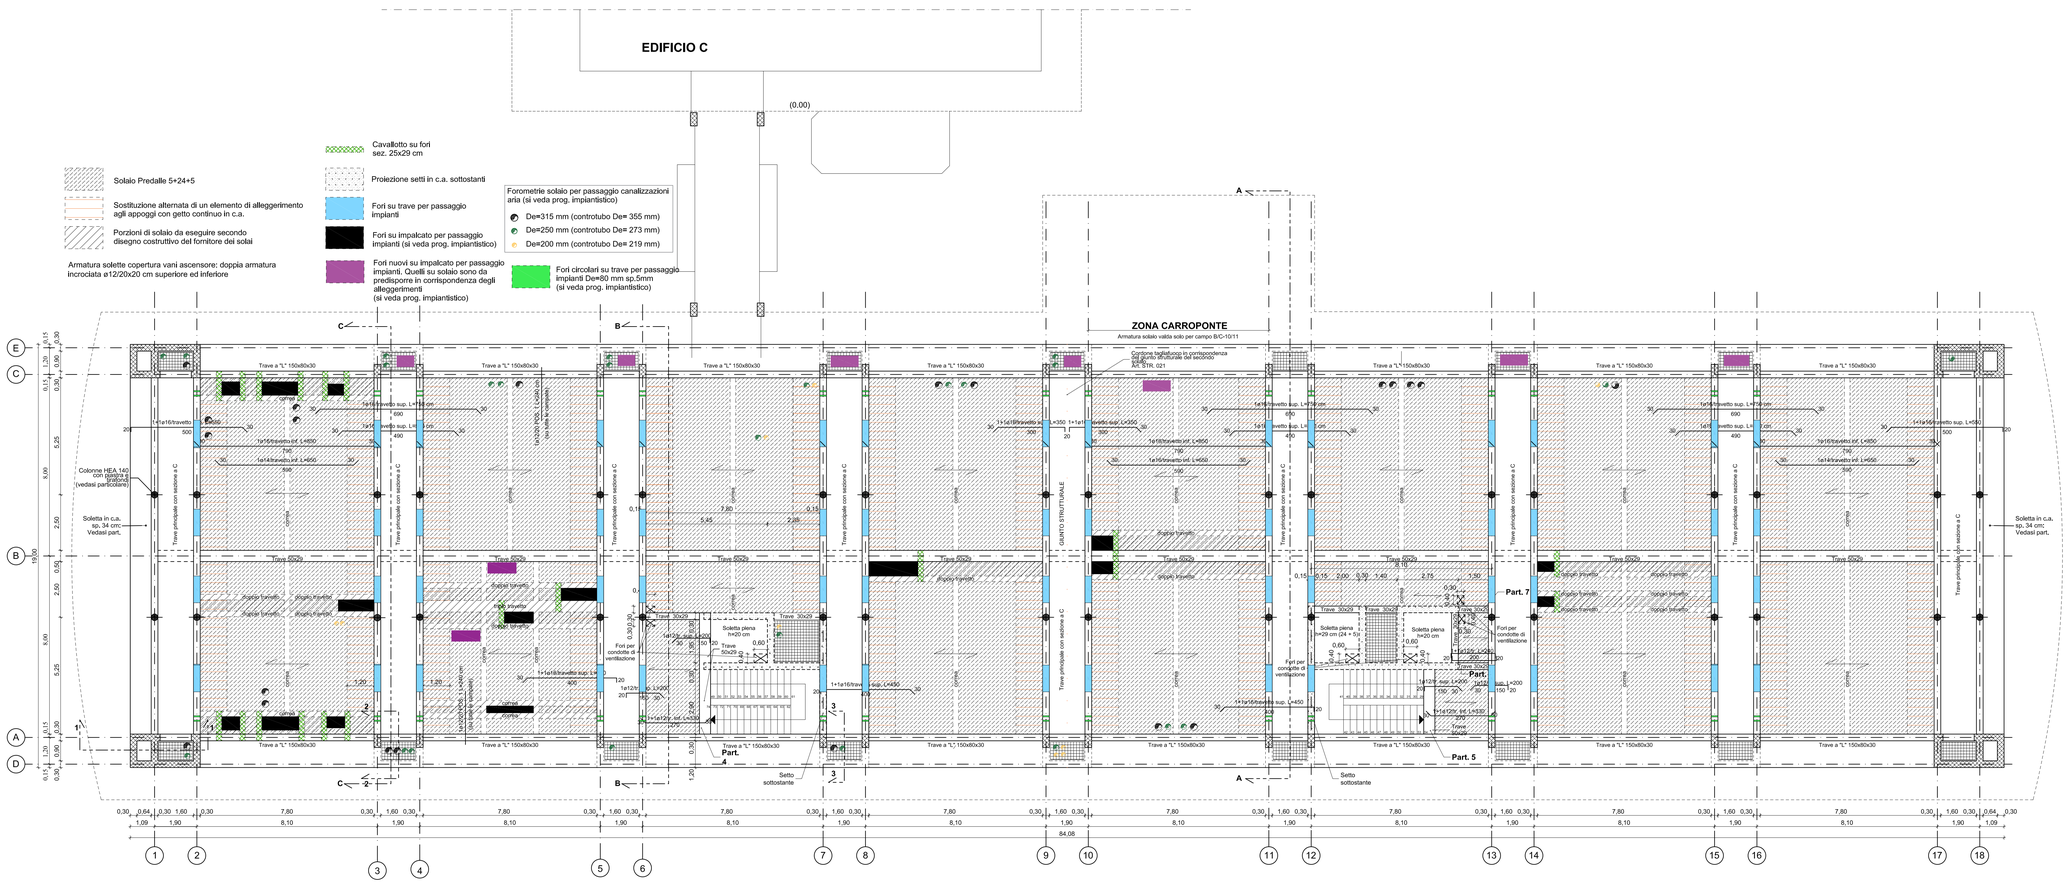


**NB: TRATTANDOSI DI UN CANTIERE IN CORSO D'OPERA LE MISURE RIPORTATE SONO INDICATIVE, RESTA A CARICO DELL'IMPRESA ESECUTRICE DEL MONTAGGIO DEGLI ELEVATORI EFFETTUARE I RILIEVI E LE MISURE NECESSARI AL FINE DI GARANTIRE UN LAVORO A REGOLA D'ARTE**

FORNITURA E POSA DI N°3 ELEVATORI A SERVIZIO DEL NUOVO EDIFICIO DENOMINATO "NUOVO ASSE CENTRALE LABORATORI" IN FASE DI REALIZZAZIONE PRESSO L'ISTITUTO ZOOPROFILATTICO SPERIMENTALE DELLE VENEZIE - SEDE DI LEGNARO (PD) -

**ELABORATO**

PROGETTO ESECUTIVO

PIANTA SECONDO IMPALCATO (QUOTA ESTRADOSSO +8,87m)

| TAVOLA | SCALA | DATA |
|---|---|---|
| EL.03 | 1:100 | DICEMBRE 2017 |

- ☐ STATO LEGITTIMATO
- ■ STATO DI PROGETTO

- ☐ DG - DOCUMENTI GENERALI
- ☐ ARC - ARCHITETTONICO
- ■ STR - STRUTTURALE
- ☐ IEL - IMPIANTI ELETTRICI
- ☐ IME - IMPIANTI IDRICI E MECCANICI
- ☐ SIC - SICUREZZA CANTIERE
- ☐ PRI - PREVENZIONE INCENDI

**COMMITTENTE**

Istituto Zooprofilattico Sperimentale delle Venezie

SEDE CENTRALE DI LEGNARO (PD)
Viale dell'Università, 10 - 35020 Legnaro (PD)
Tel.: 049 8084211 - Fax: 049 8830046

**Il DIRETTORE GENERALE**
Prof. Daniele BERNARDINI

**Il RESPONSABILE UNICO DEL PROCEDIMENTO**
Arch. Marco BARTOLI

**PROGETTISTA, COORDINATORE PER LA SICUREZZA IN FASE DI PROGETTAZIONE, DIRETTORE LAVORI, COORDINATORE PER LA SICUREZZA IN FASE DI ESECUZIONE**

Arch. Marco RIZZOLI
via G. Zacchetmi Alvisi, 3
40138 Bologna
Tel. 051/0562611 - Fax 051/0544773
www.marcorizzoli.it

ORDINE DEGLI ARCHITETTI, PIANIFICATORI, PAESAGGISTI E CONSERVATORI DELLA PROVINCIA DI BOLOGNA
2476 MARCO RIZZOLI ARCHITETTO

| Emissione | Dicembre 2017 | | | |
|---|---|---|---|---|
| | | | | |
| | | | | |
| | | | | |
| | | | | |