

IPT Project srl




Sede legale, Direzione e Uffici: via Uruguay, 20 - 35127 Padova - Tel. 049-870.16.16 - Email info@iptproject.it - www.iptproject.it

Committente: Istituto Zooprofilattico Sperimentale Delle Venezie Viale dell'Università, 10 - 35020 Legnaro (PD)	Progetto: RISTRUTTURAZIONE INTERNA E RIQUALIFICAZIONE ENERGETICA DELLA SEZIONE TERRITORIALE DI PORDENONE I STRALCIO: RIFACIMENTO CENTRALE TERMICA, SPORTELLI H 24 E DEPOSITO CONGELATORI Via Bassa del Cuc, 4 - 33084 Cordenons (PN)	Disegno n°: O.E.06
--	--	-------------------------------------

Oggetto: PROGETTO ESECUTIVO STATODI PROGETTO DIMOSTRAZIONE POSTO AUTO SCOPERTO	Scala: Commissa: 1401 File: 060
---	--

Revisione:	Data:	Descrizione:	Redazione:	Verifica:	Approvazione:
0	10/08/2021	Emissione	E. Baldo	E. Barbieri	D. Ferro


Il Committente: 	Il Progettista:
--------------------------------	--------------------------------

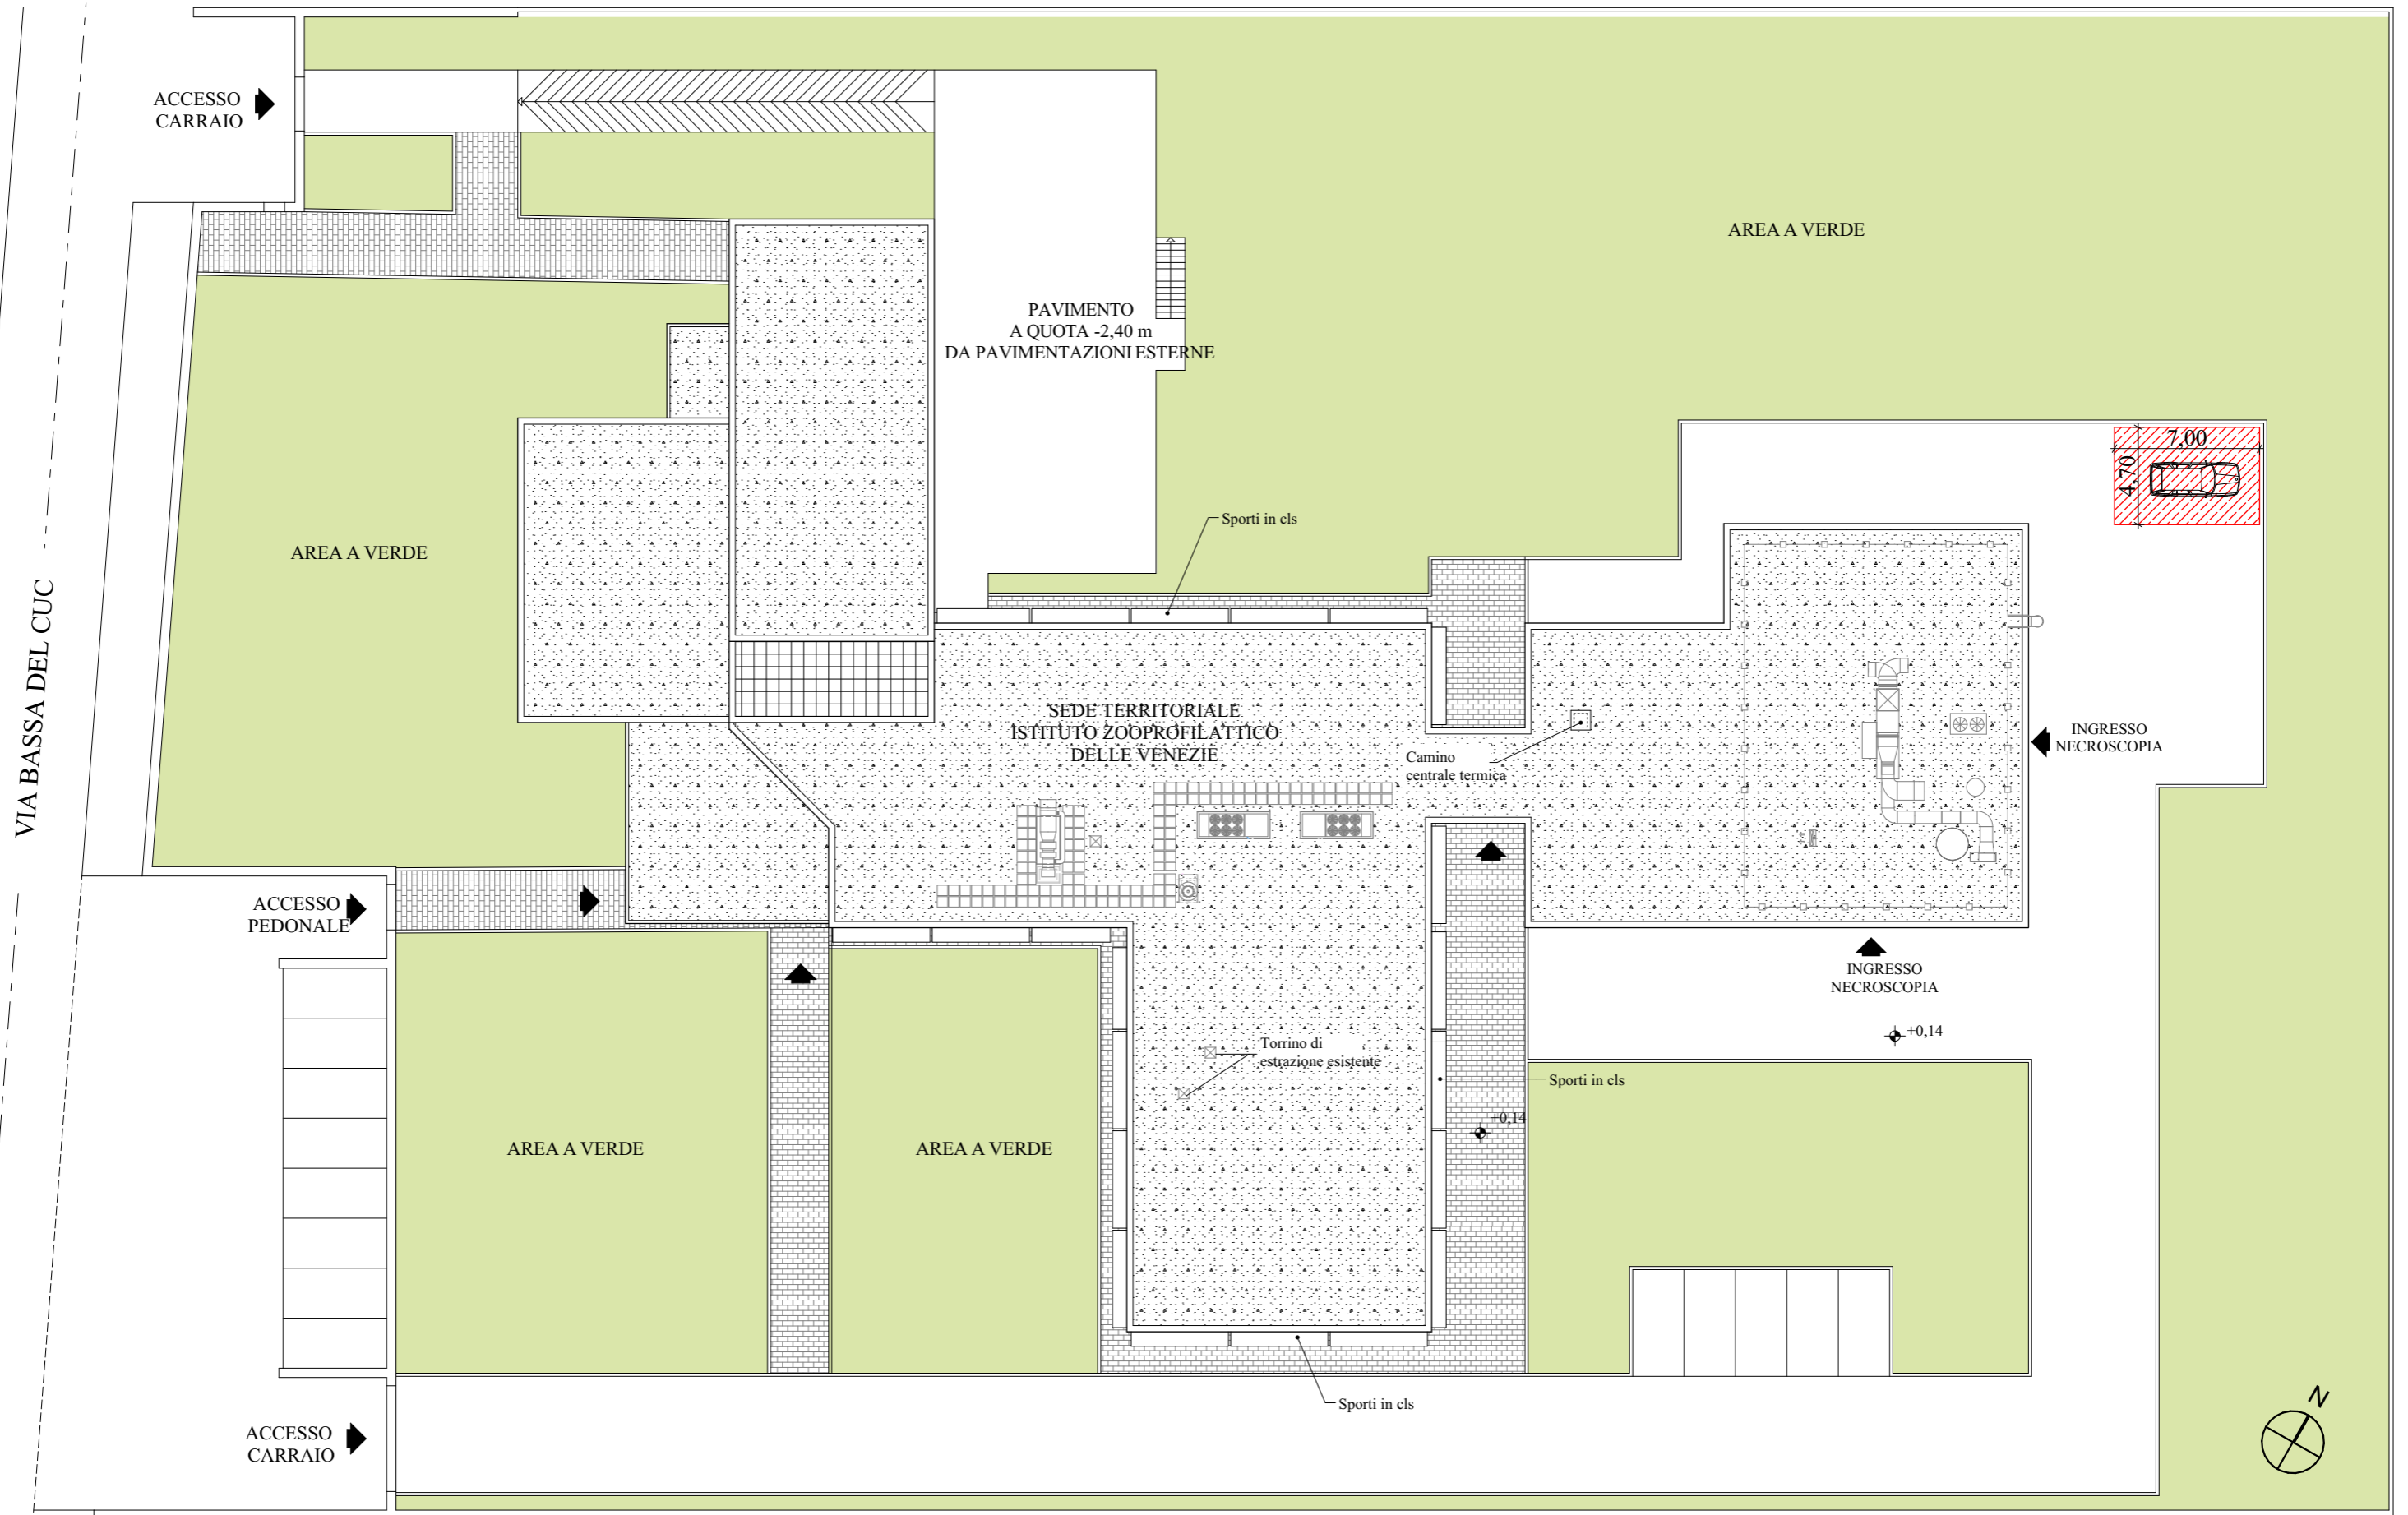

 NUOVO POSTO AUTO SCOPERTO



STATO ATTUALE - PIANO TERRA
scala 1:200

STATO DI PROGETTO - PIANO TERRA
scala 1:200

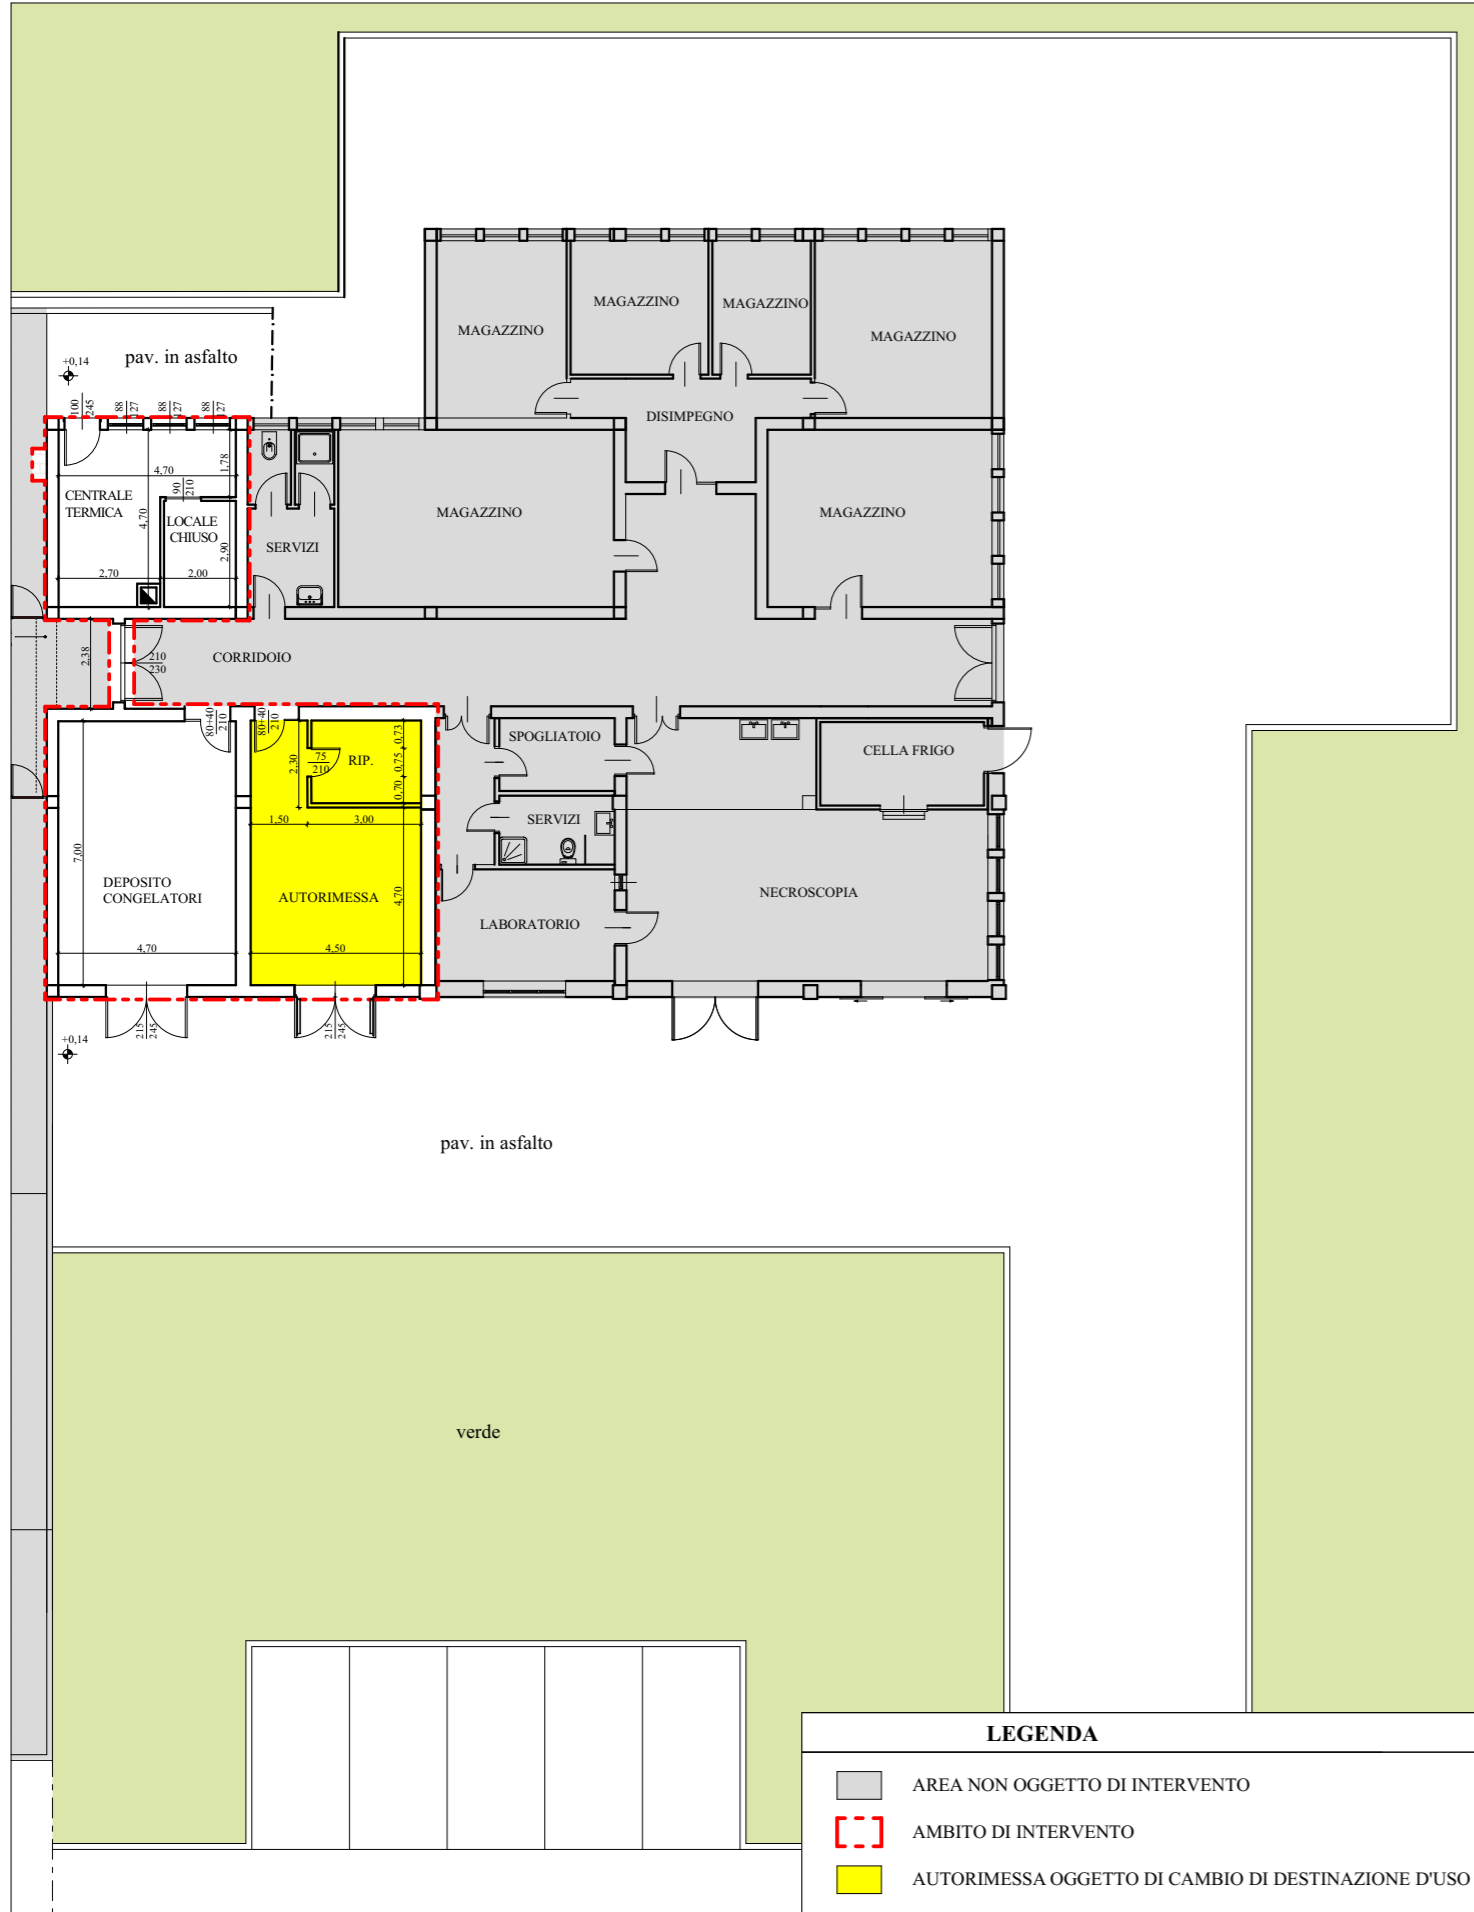

LEGENDA

	AREA NON OGGETTO DI INTERVENTO
	AMBITO DI INTERVENTO
	AUTORIMESSA OGGETTO DI CAMBIO DI DESTINAZIONE D'USO

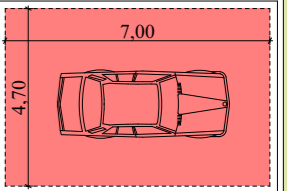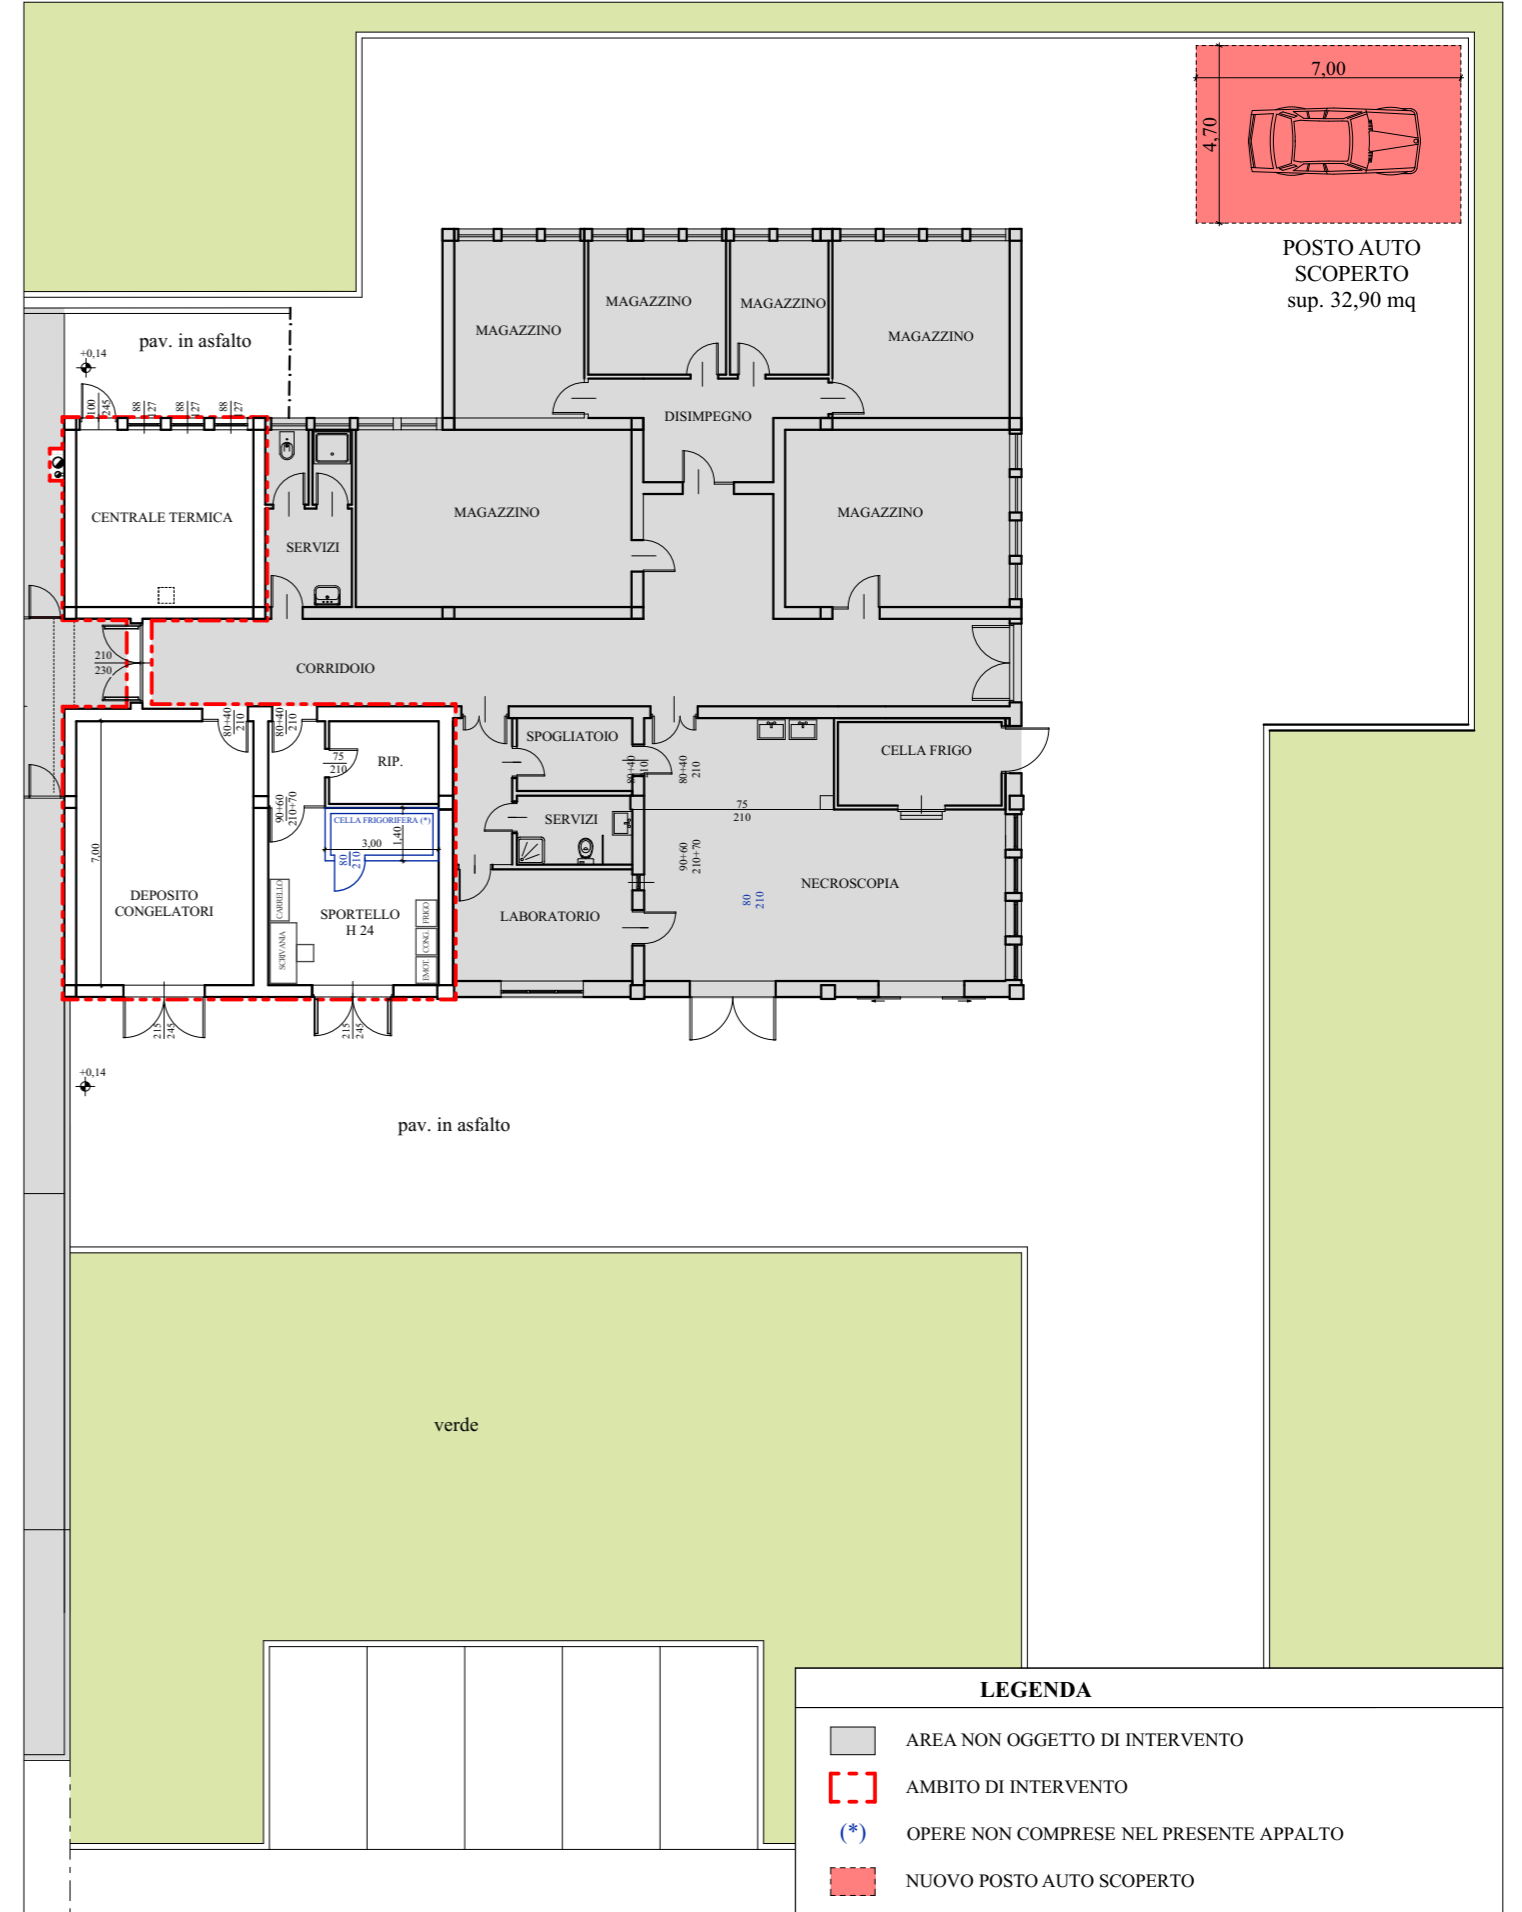

POSTO AUTO
SCOPERTO
sup. 32,90 mq

LEGENDA

	AREA NON OGGETTO DI INTERVENTO
	AMBITO DI INTERVENTO
	OPERE NON COMPRESSE NEL PRESENTE APPALTO
	NUOVO POSTO AUTO SCOPERTO