


St.7/8

altezza controsoffitto 268 cm

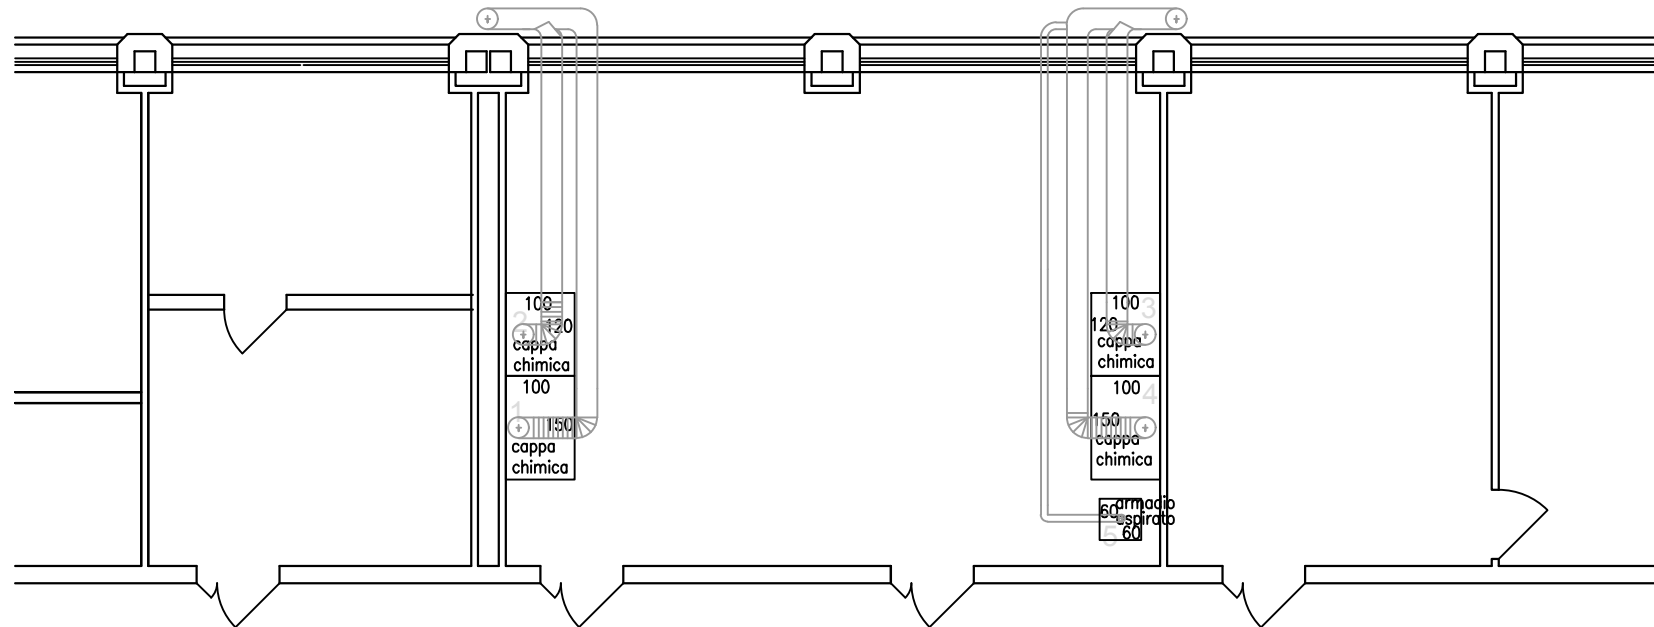

Cappe chimiche edificio F - primo piano