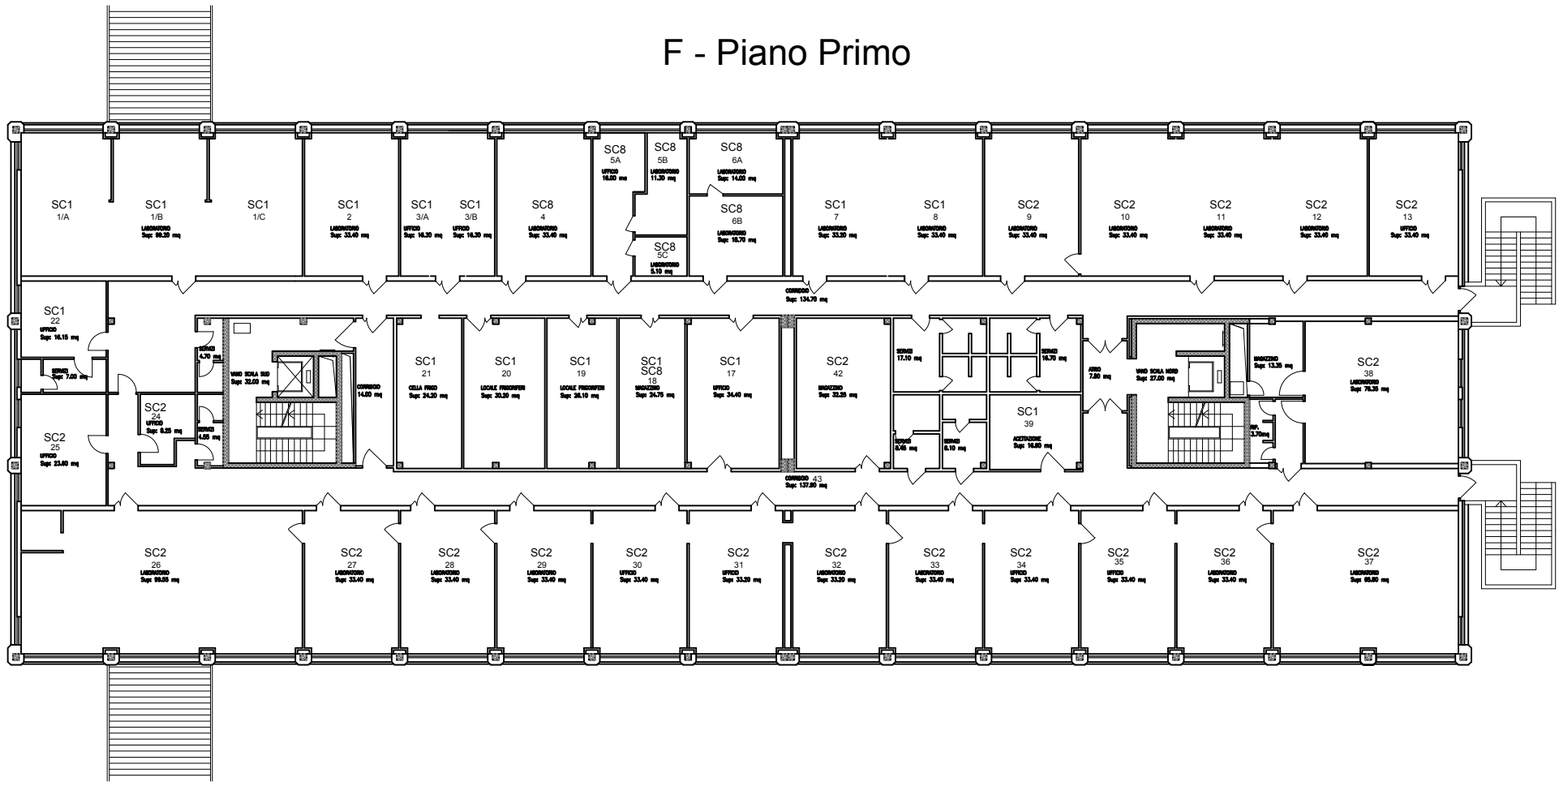F - Piano Primo