


Cella frigo -20°C		
1	6 m²	21 mc
	H solaio	3.97 m

Cella frigo +4°C		
2	6 m²	21 mc
	H solaio	3.97 m

Cella frigo +4°C		
3	6 m²	18 mc
	H solaio	3.97 m

Cella frigo +4°C		
4	9 m²	27 mc
	H solaio	3.97 m

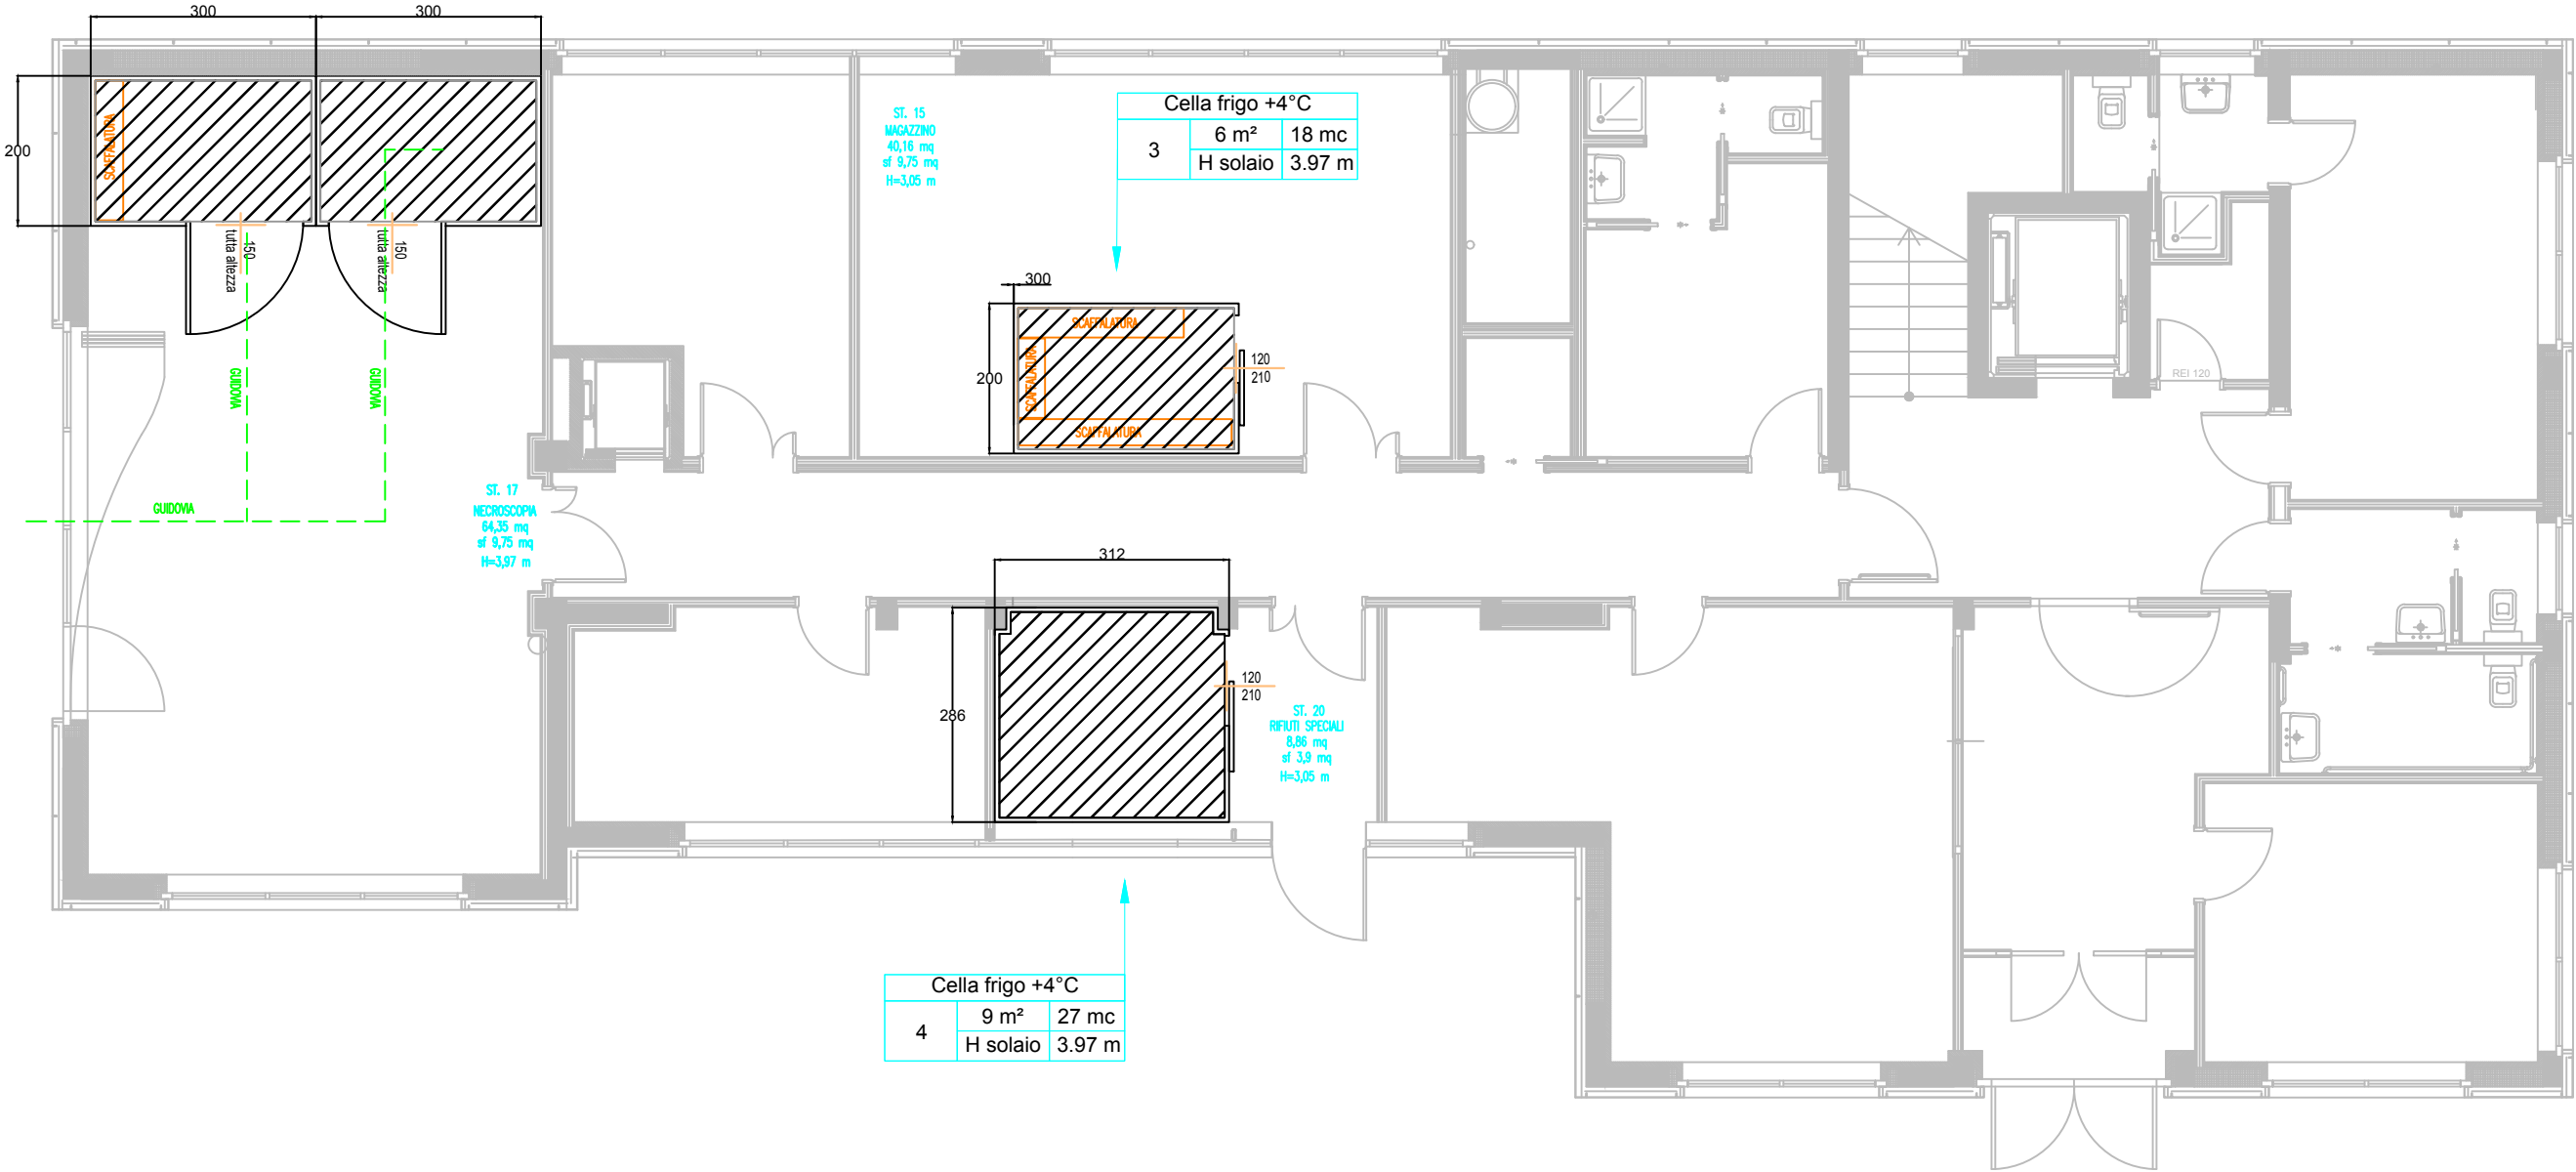

NUOVA SEDE DI TRENTO DELL'IZSVe
Planimetria celle frigo
Piano Terra