




FORNITURA E POSA DI N°3 ELEVATORI A SERVIZIO DEL NUOVO EDIFICIO DENOMINATO "NUOVO ASSE CENTRALE LABORATORI" IN FASE DI REALIZZAZIONE PRESSO L'ISTITUTO ZOOPROFILATTICO SPERIMENTALE DELLE VENEZIE - SEDE DI LEGNARO (PD) -


LEGENDA

APPALTO ELEVATORI

-  Area da allestire con recinzione, spogliatoi, servizi e area stoccaggio materiali
-  Percorso carrabile che dovranno rispettare i lavoratori per raggiungere l'area baracche
-  Percorso pedonale che dovranno rispettare i lavoratori per raggiungere le aree di lavoro elevatori

APPALTO NUOVO ASSE CENTRALE

-  Recinzione di cantiere
-  Estintore a polveri
-  Quadro elettrico di cantiere
-  Interruttore di sgancio dell'energia elettrica
-  Accesso di cantiere
-  Box wc
-  Area deposito materiali
-  Area lavorazioni
-  Ponteggio con sistema a telaio (larghezza 1,20m)

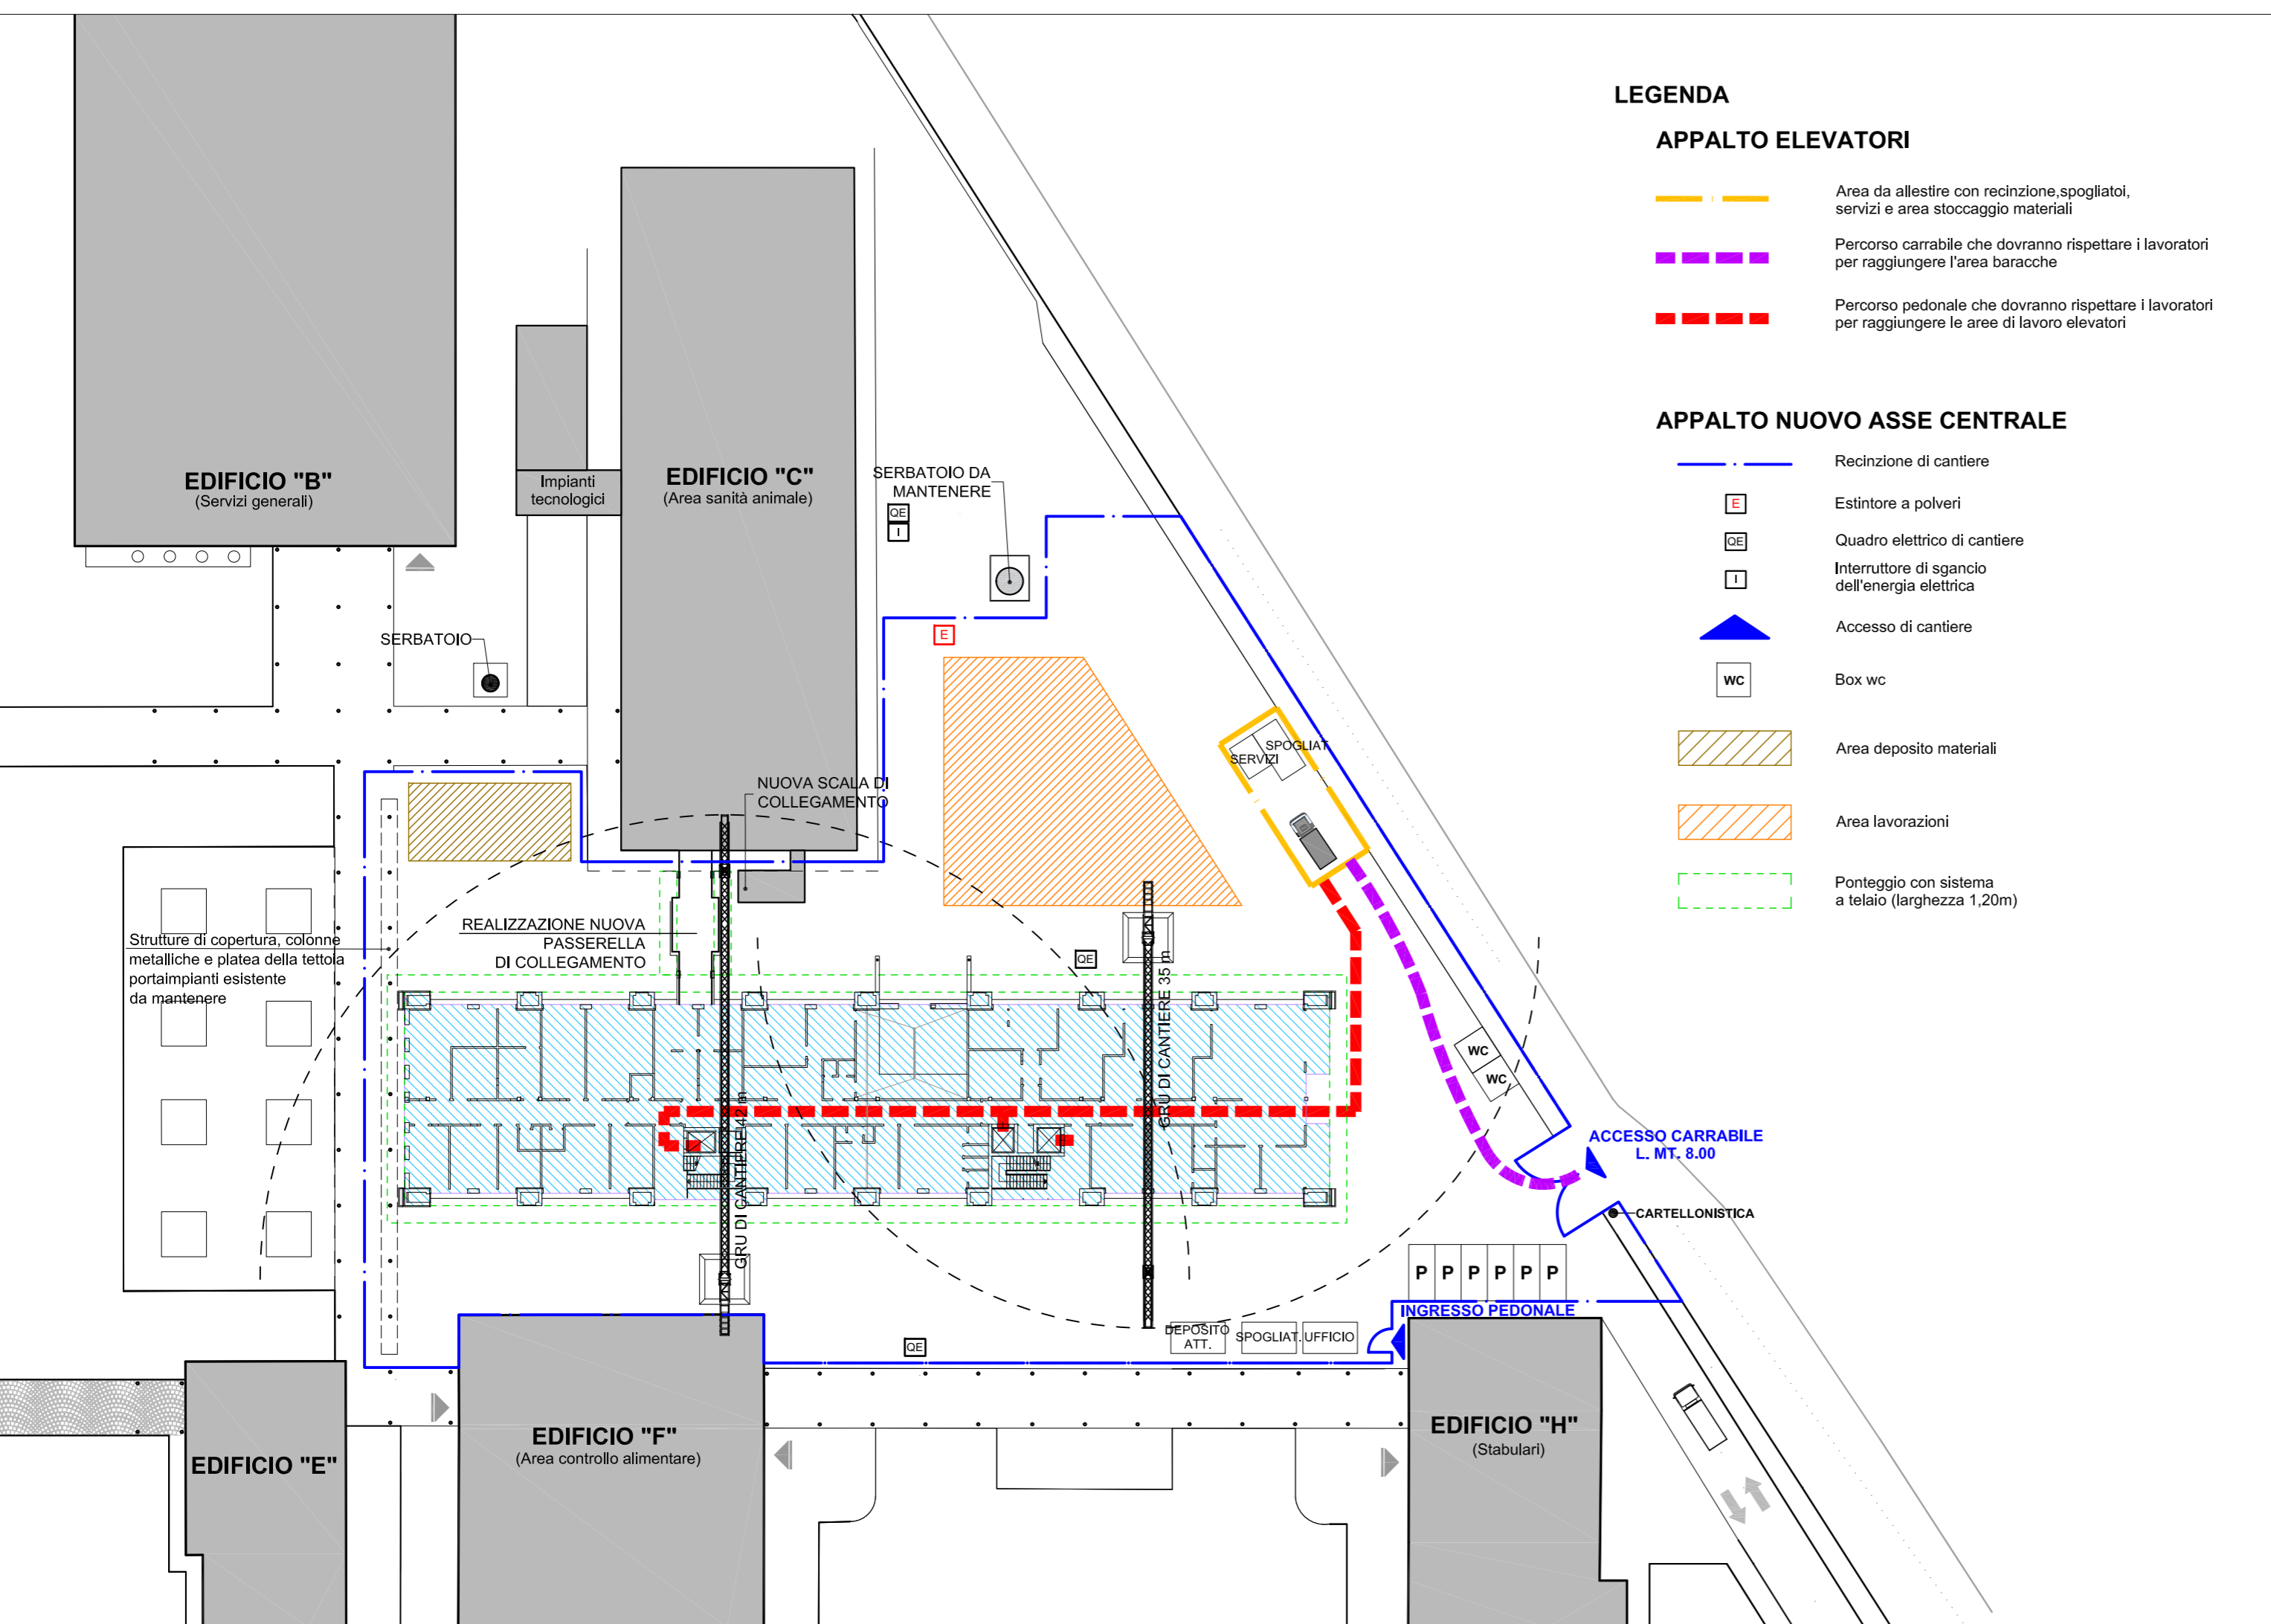

ELABORATO

PROGETTO ESECUTIVO  
LAYOUT DI CANTIERE

TAVOLA **SIC.02** SCALA **1:500** DATA **GENNAIO 2018**

- STATO LEGITTIMATO
- STATO DI PROGETTO
- DG - DOCUMENTI GENERALI
- ARC - ARCHITETTONICO
- STR - STRUTTURALE
- IEL - IMPIANTI ELETTRICI
- IME - IMPIANTI IDRICI E MECCANICI
- SIC - SICUREZZA CANTIERE
- PRI - PREVENZIONE INCENDI

COMMITTENTE



SEDE CENTRALE DI LEGNARO (PD)  
Viale dell'Università, 10 - 35020 Legnaro (PD)  
Tel.: 049 8084211 - Fax: 049 8830046

IL DIRETTORE GENERALE  
Prof. Daniele BERNARDINI

IL RESPONSABILE UNICO DEL PROCEDIMENTO  
Arch. Marco BARTOLI

PROGETTISTA,  
COORDINATORE PER LA SICUREZZA IN FASE DI PROGETTAZIONE,  
DIRETTORE LAVORI,  
COORDINATORE PER LA SICUREZZA IN FASE DI ESECUZIONE

Arch. Marco RIZZOLI  
via G. Zaccherini Alvisi, 3  
40138 Bologna  
Tel. 051/0562611 - Fax 051/0544773  
www.marcorizzoli.it



|           |               |  |  |  |
|-----------|---------------|--|--|--|
| Emissione | Dicembre 2017 |  |  |  |
| Rev 01    | Gennaio 2018  |  |  |  |
|           |               |  |  |  |
|           |               |  |  |  |