



DETTAGLIO PIANTA
scala 1:50

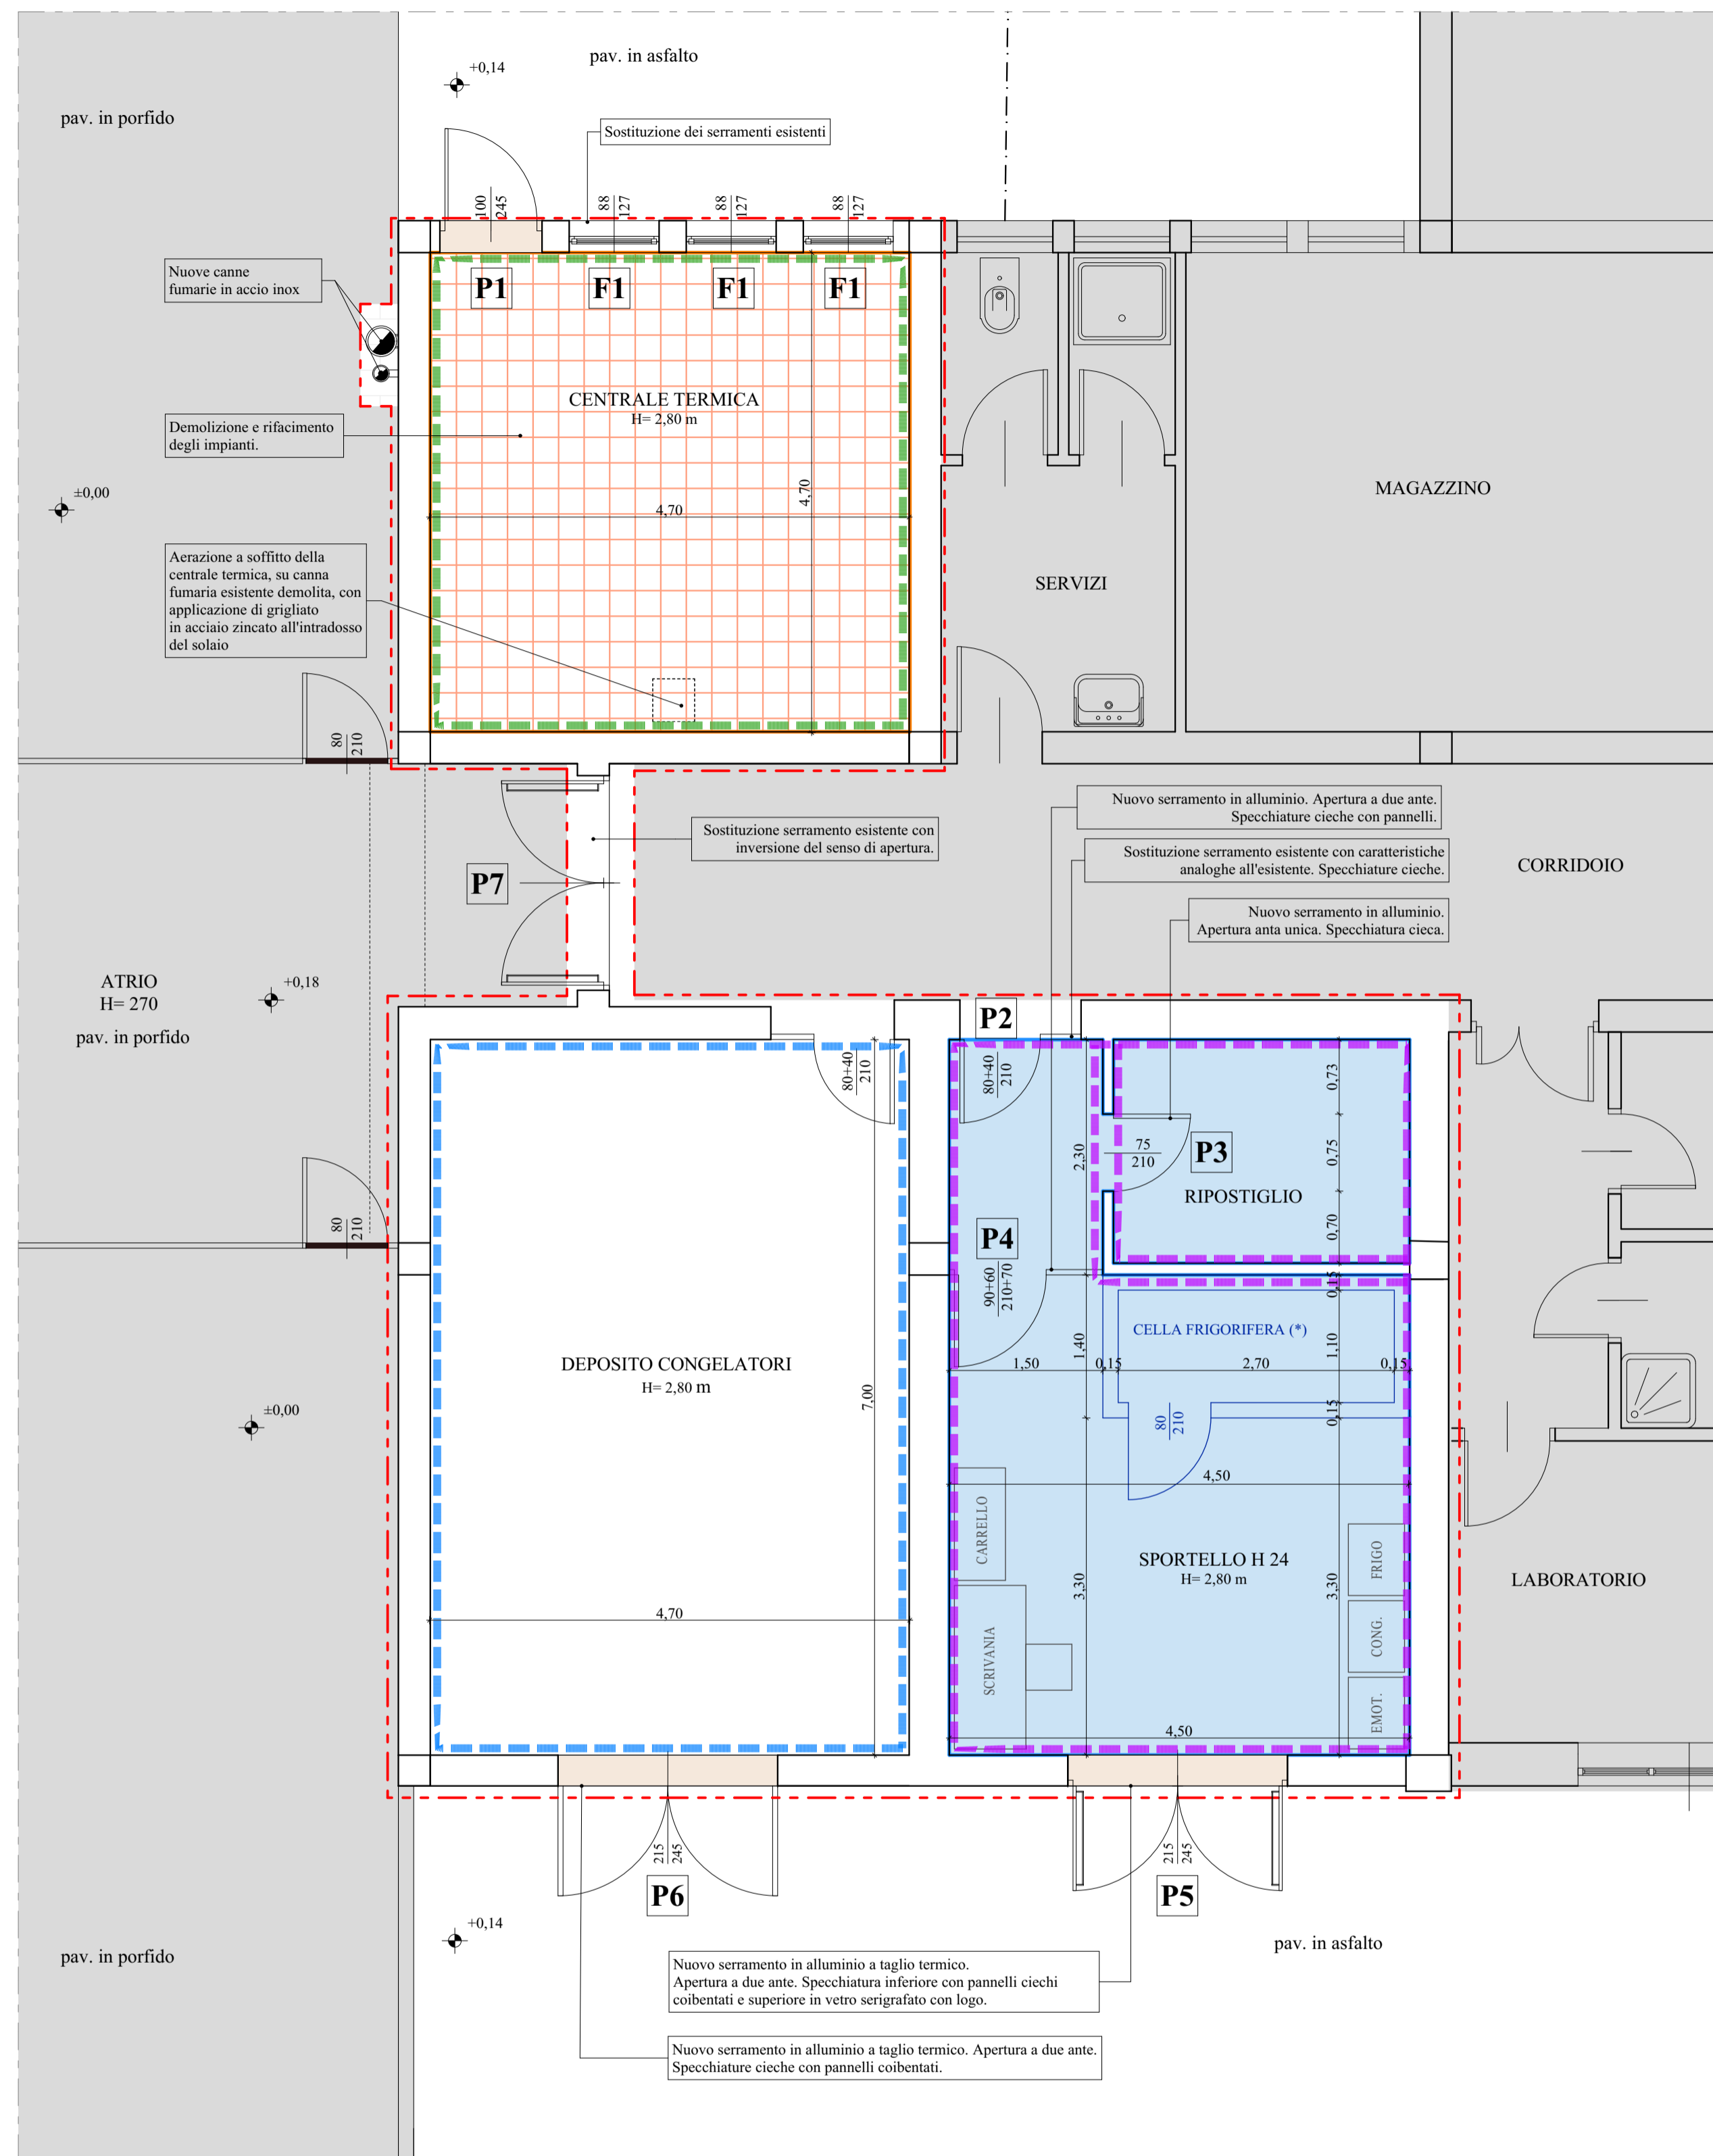

LEGENDA

- AREA NON OGGETTO DI INTERVENTO
- AMBITO DI INTERVENTO
- OPERE NON COMPRESSE NEL PRESENTE APPALTO
- RIMOZIONE PAVIMENTO IN MARMETTE
- RASATURA DEL SOTTOFONDO PREVIA APPLICAZIONE DI PRIMER AGGRAPPANTE
- LISCIVATURA CON MATERIALE A RITIRO CONTROLLATO E RAPIDA ASCIUGATURA
- POSA DI NUOVA PAVIMENTAZIONE IN PVC
- ZOCCOLO DI RIVESTIMENTO PLASTICO
- DEMOLIZIONE DI TRAMEZZATURE INTERNE E BASAMENTO CALDAIA
- RIMOZIONE DEGLI IMPIANTI ESISTENTI E SGOMBERO DEL LOCALE
- DEMOLIZIONE DELLA PAVIMENTAZIONE E DEL SOTTOFONDO ESISTENTI
- REALIZZAZIONE DI NUOVO SOTTOFONDO DI SABBIA E CEMENTO
- NUOVA PAVIMENTAZIONE IN PIASTRELLE DI GRES FORMATO 40x40 CM
- BATTISCOPA IN GRES ALTEZZA 8-10 CM. (VEDASI PARTICOLARE)
- DEMOLIZIONE INTONACO INTERNO SU PARETI E SOFFITTO
- REALIZZAZIONE NUOVO INTONACO
- TINTEGGIATURA DELLE PARETI E DEI SOFFITTI CON IDROPITTURA LAVABILE
- PREPARAZIONE INTONACO ESISTENTE
- TINTEGGIATURA DELLE PARETI E DEI SOFFITTI CON IDROPITTURA LAVABILE
- TINTEGGIATURA DELLE PARETI E DEI SOFFITTI CON IDROPITTURA LAVABILE
- RIMOZIONE SOGLIE ESISTENTI
- REALIZZAZIONE DI NUOVA SOGLIA IN MARMO NATURALE SPESSORE 4 CM CON LISTELLO DI BATTUTA A TENUTA D'ACQUA


ABACO SERRAMENTI
scala 1:5

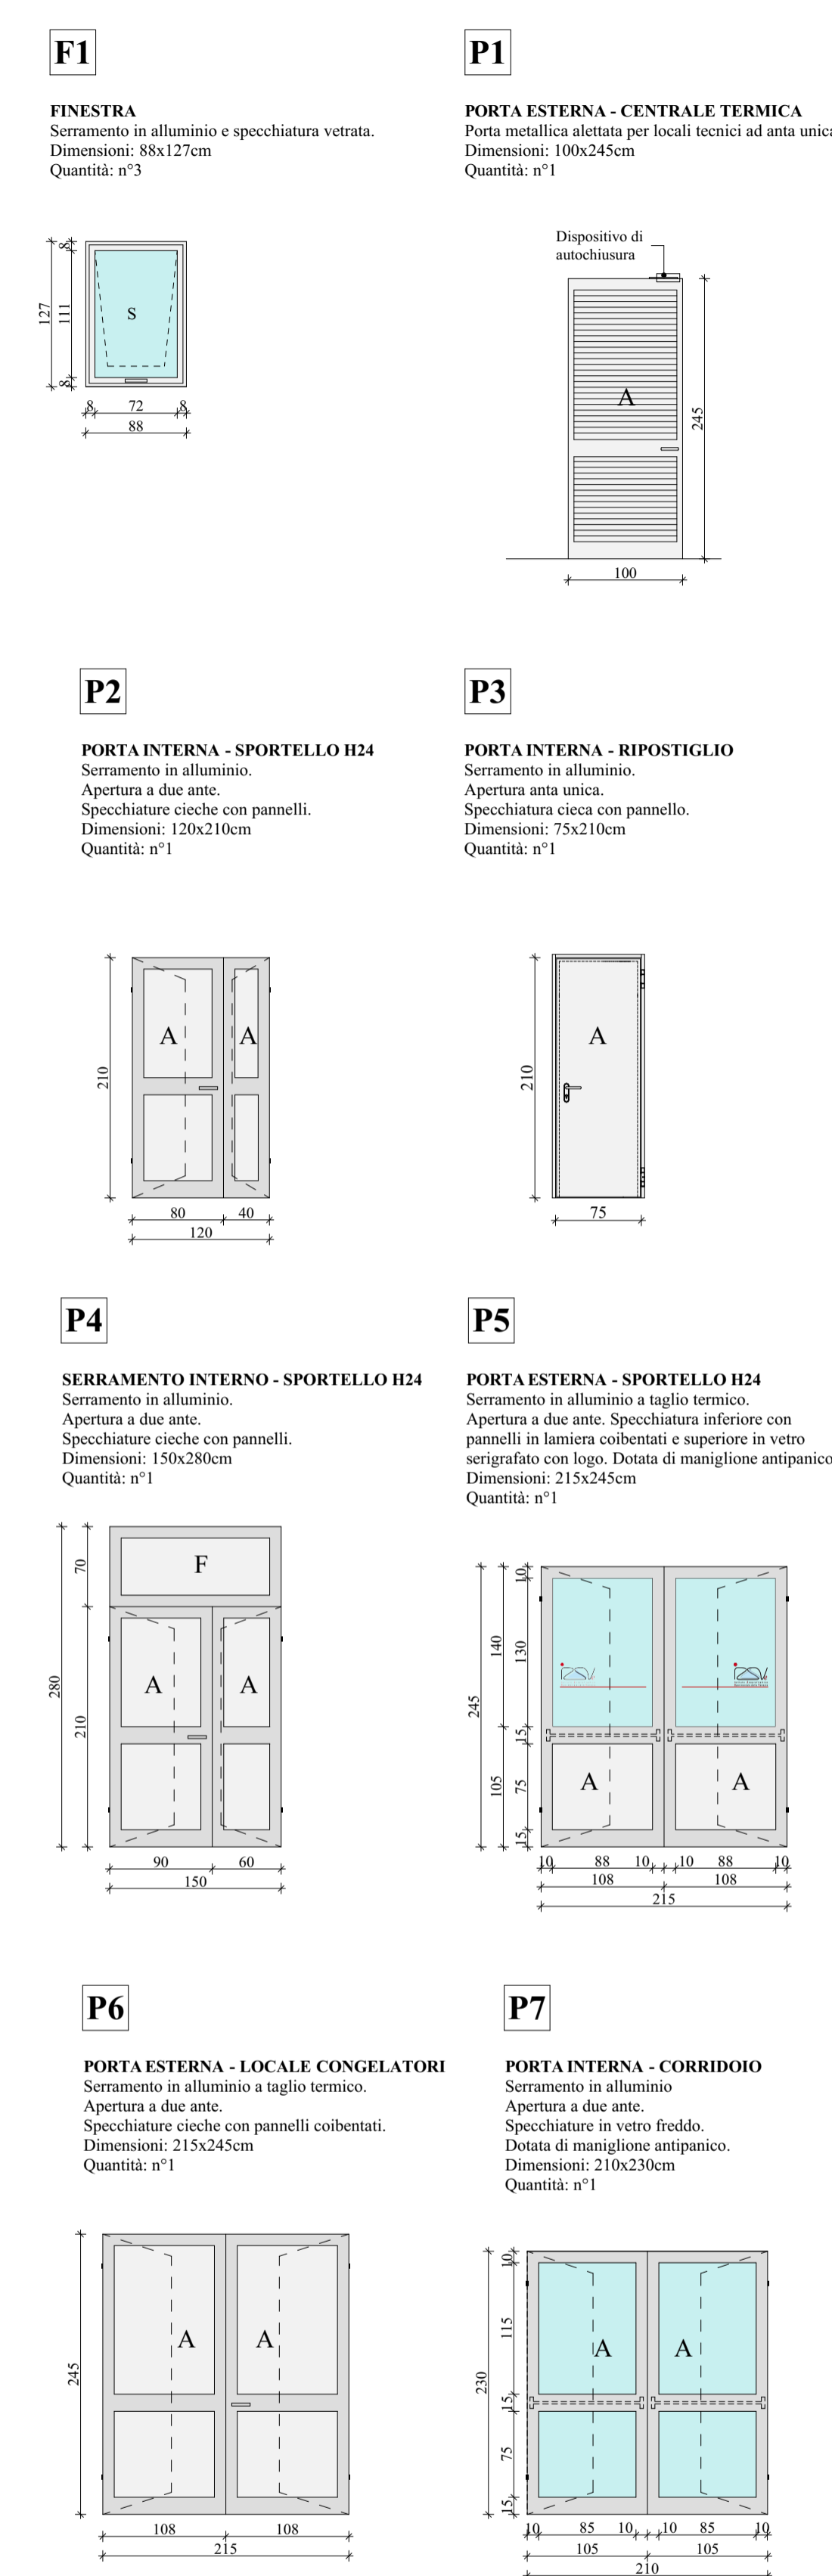

LEGENDA

- A APERTURA AD ANTA
 - S APERTURA A SPORGERE
 - F PANNELLO FISSO
 - STRUTTURA IN ALLUMINIO E PANNELLO COIBENTATO
 - SUPERFICIE VETRATA
- NOTA: I FORI PORTASI RIFERISCONO AL PASSAGGIO NETTO

DETTAGLIO POSA PAVIMENTAZIONE IN GRES - CENTRALE TERMICA
scala 1:5

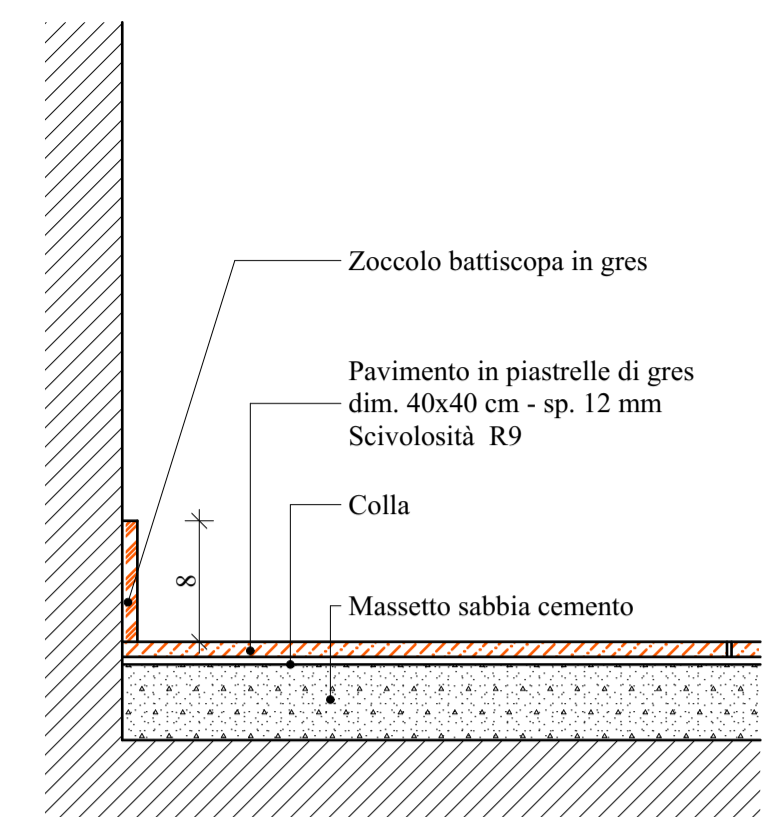

IPT Project srl
Sede legale, Direzione e Uffici: via Uruguay, 20 - 35127 Padova - Tel. 049-870.16.16 - Email info@iptproject.it - www.iptproject.it

| | | | | | |
|--|------------------|---|---------------------|---------------------------|------------------------|
| Committente: Istituto Zooprofilattico Sperimentale Delle Venezie Viale dell'Università, 10 - 35020 Legnaro (PD) | | Progetto: RISTRUTTURAZIONE INTERNA E RIQUALIFICAZIONE ENERGETICA DELLA SEZIONE TERRITORIALE DI PORDENONE I STRALCIO: RIFACIMENTO CENTRALE TERMICA, SPORTELLI H 24 E DEPOSITO CONGELATORI Via Bassa del Cuc, 4 - 33084 Cordenons (PN) | | Disegno n°: O.E.05 | |
| Oggetto: PROGETTO ESECUTIVO STATODI PROGETTO PARTICOLARIE ABACO SERRAMENTI | | Scala: 1:50, 1:5 Commessa: 1401 File: 060 | | | |
| Revisione: 0 | Data: 10/08/2021 | Descrizione: Emissione | Redazione: E. Baldo | Verifica: E. Barbieri | Approvazione: D. Ferro |
| Il Committente: | | | Il Progettista: | | |

A termini di legge il presente documento è di proprietà della I.P.T. Project srl - E' VIETATA LA RIPRODUZIONE E TRASMISSIONE ANCHE PARZIALE senza preventiva autorizzazione.